


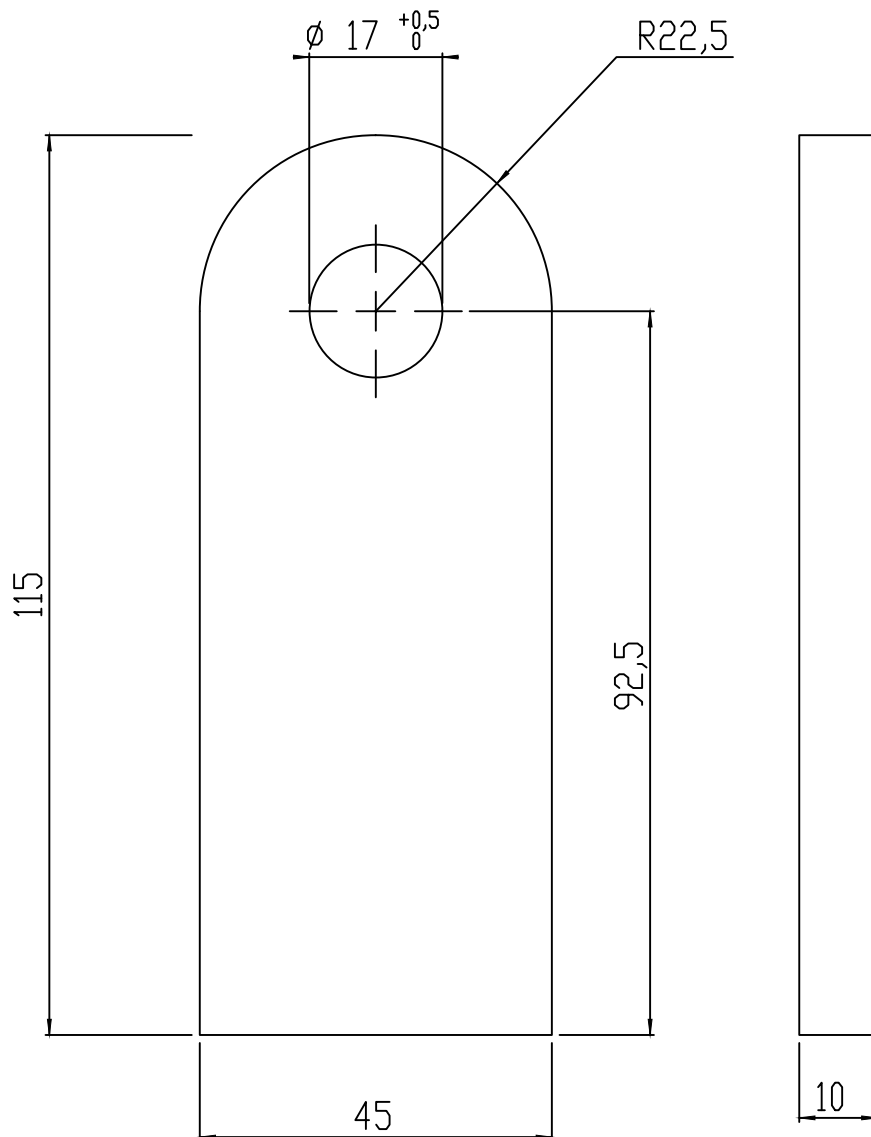

MATERIAAL:STAAL WERKSTOFNR: 1.0038

TOLERANTIE: $\pm 0,5$

		WIJZ: C	GAT DIAMETER		15-10-2012		whe
		REV.	WIJZIGINGEN		DATUM		PAR.
Maaiveld fietsparkeren					DATUM:	22-05-2000	
					GETEKEND:	M.V.D.GOODR	
OMSCHRIJVING:					SCHAAL:	1:1	
					FORMAAT:	A4	
ProRail			Tolerantie Klasse: ISO 2768-m		WERKNR:		
			Ruwheids Klasse:		CONC/DEF:	-	
			MATEN IN MM (TENZIJ ANDERS VERMELD)		GEKONTR:	-	
			 AMERIKAANSE PROJECTIE		TEKENINGNUMMER:		BLAD:
7141-314_2		1/1					

ALLE RECHTEN VOORBEHOUDEN. VERMEDELING VAN NAAM EN AFBEELDINGEN.

ALL RIGHTS ARE RESERVED. REPRODUCTION IN WHOLE OR IN PART IS PROHIBITED WITHOUT THE WRITTEN CONSENT OF THE COPYRIGHT OWNER.