


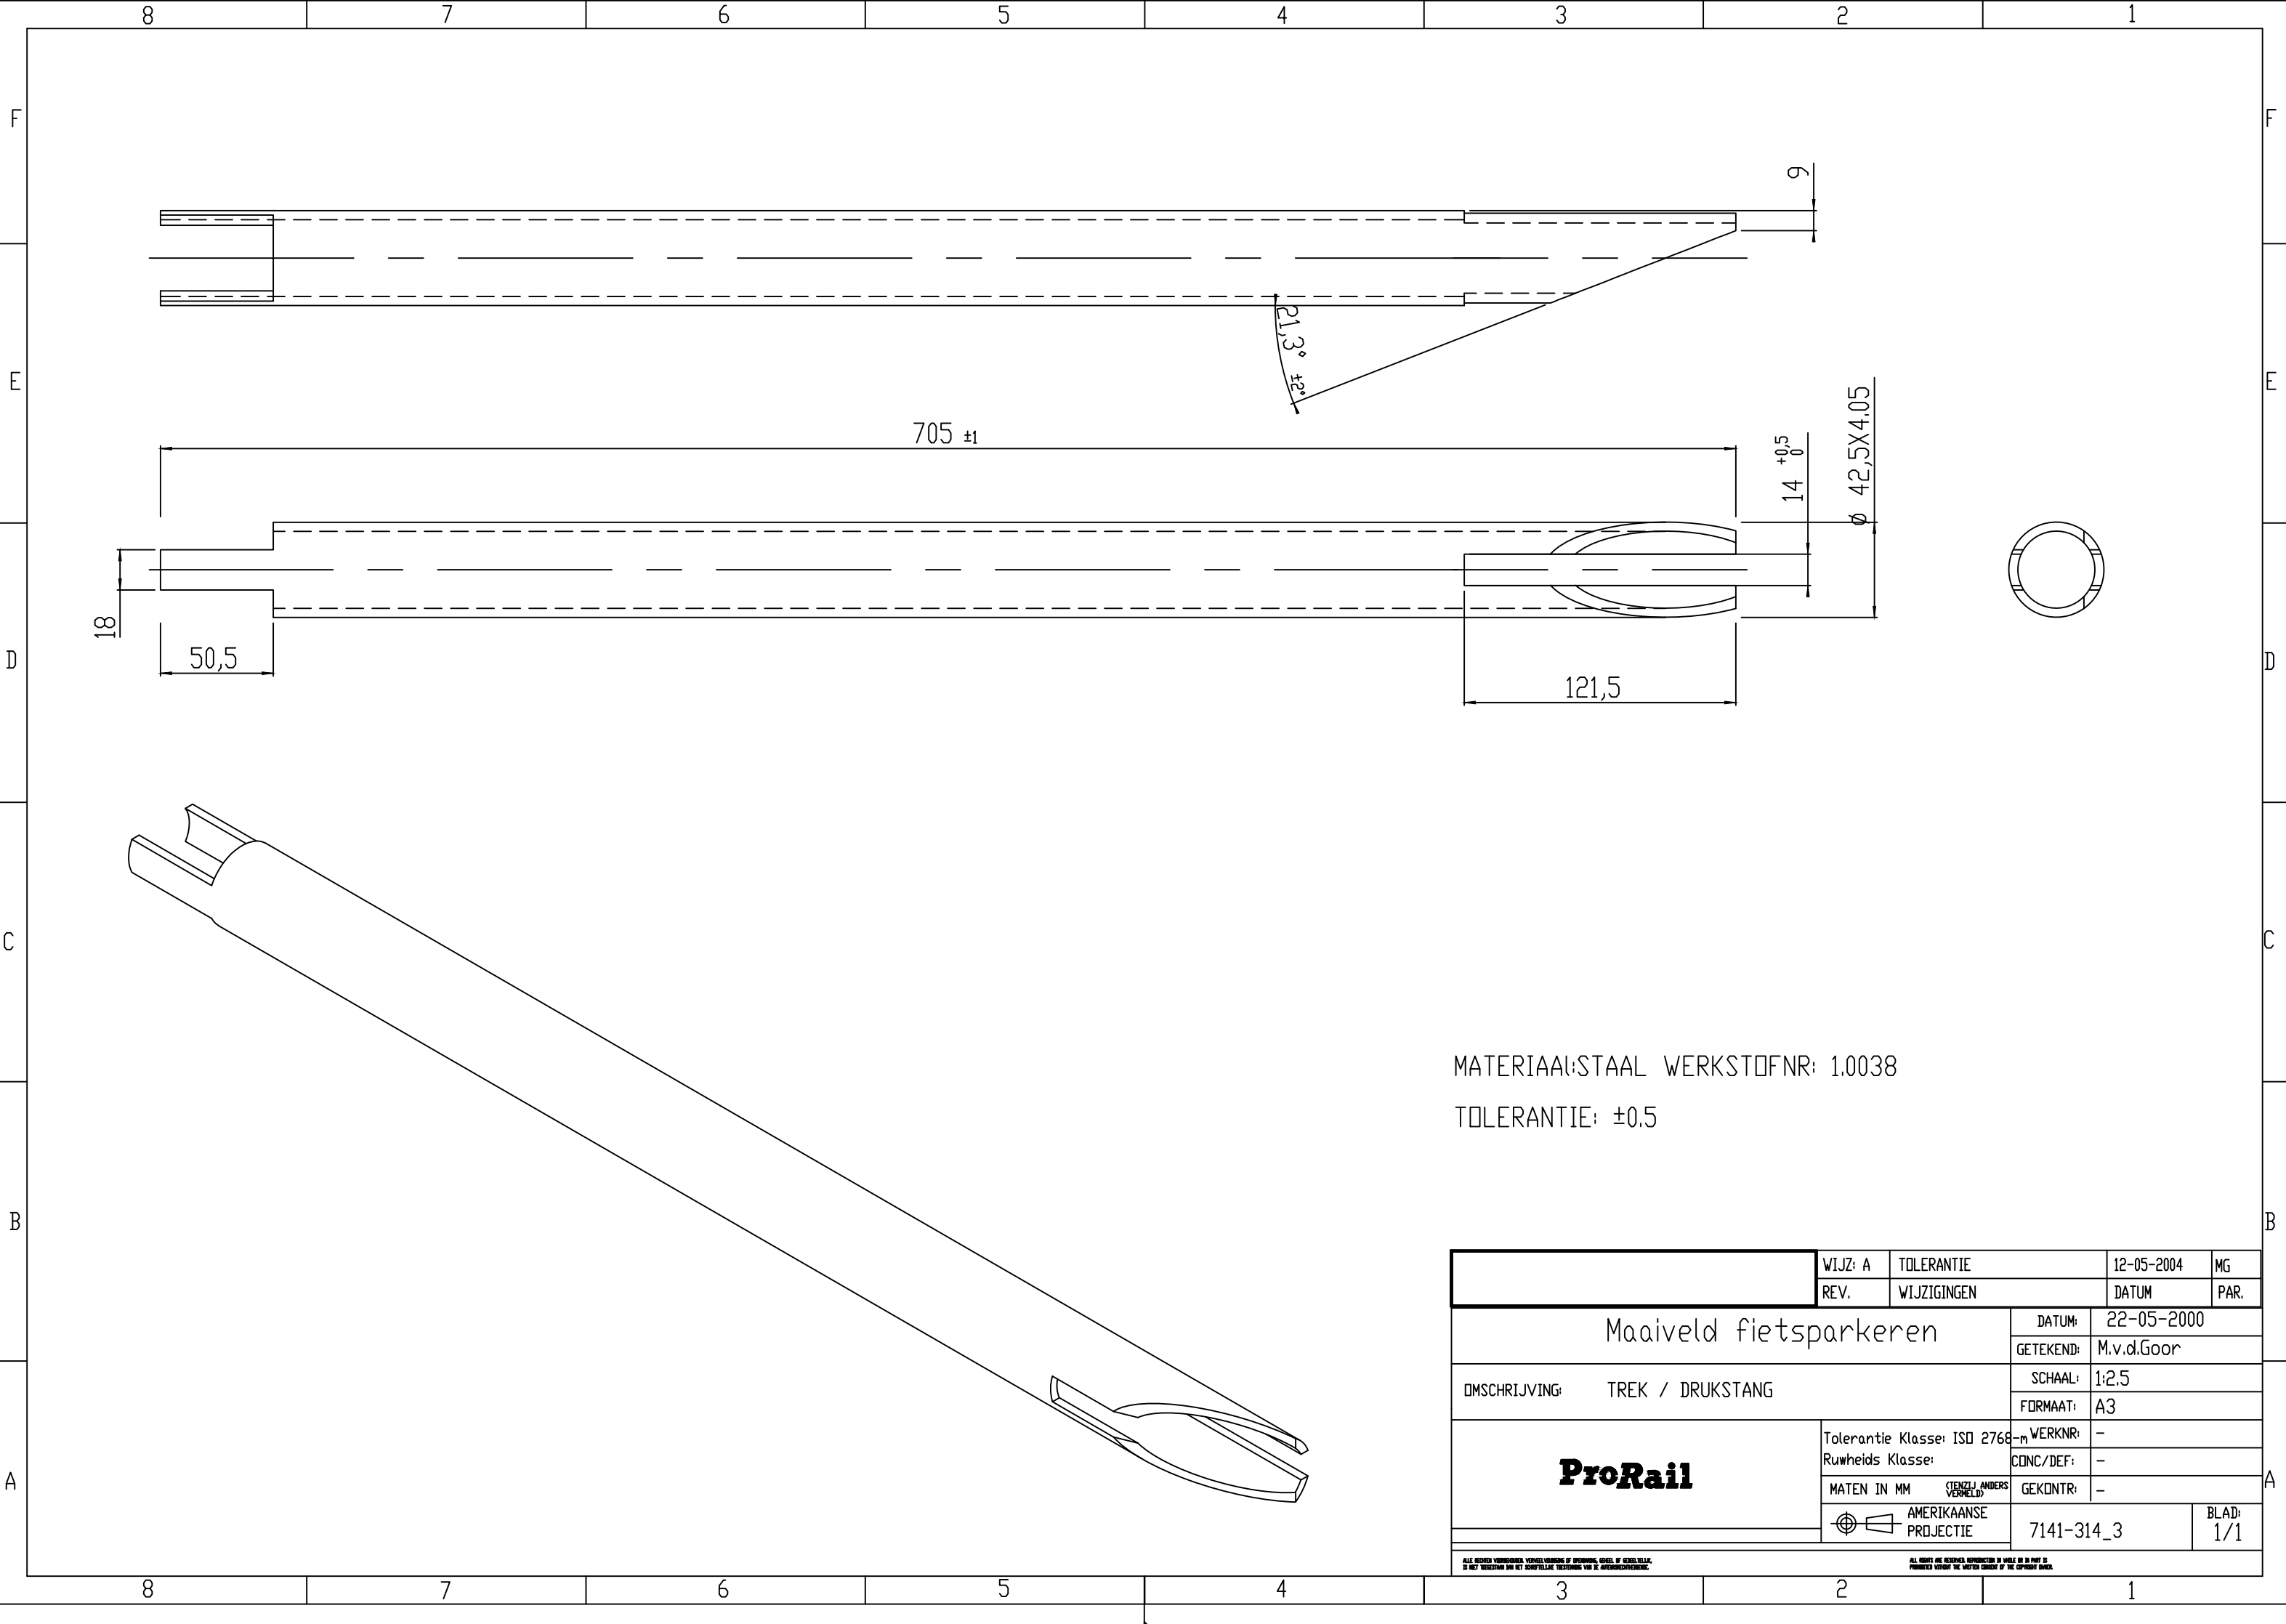

MATERIAAL:STAAL WERKSTOFNR: 1.0038

TOLERANTIE: ±0.5

		WIJZ: A	TOLERANTIE	12-05-2004		MG
		REV.	WIJZIGINGEN	DATUM		PAR.
Maaiveld fietsparkeren				DATUM:	22-05-2000	
				GETEKEND:	M.v.d.Goor	
OMSCHRIJVING: TREK / DRUKSTANG				SCHAAL:	1:2,5	
				FORMAAT:	A3	
ProRail				Tolerantie Klasse: ISO 2768-m	WERKNR:	-
				Ruwheids Klasse:	CONC/DEF:	-
				MATEN IN MM (TENzij anders vermeld)	GEKONTR:	-
 AMERIKAANSE PROJECTIE				7141-314_3		BLAD: 1/1
ALLE RECHTEN VOORBEHOUDEN. VERVOLVERBODEN OF SPYINGBOD, GEMET OF FOTOGRAFIEEL, IS NIET TOEGestaan BINNEN HET KOPERTIELLE TOEGestaan VAN DE AFGEGAFEGEGEVINGEN.						
ALL RIGHTS ARE RESERVED. REPRODUCTION IN WHOLE OR IN PART IS PROHIBITED WITHOUT THE WRITTEN CONSENT OF THE COPYRIGHT OWNER.						