


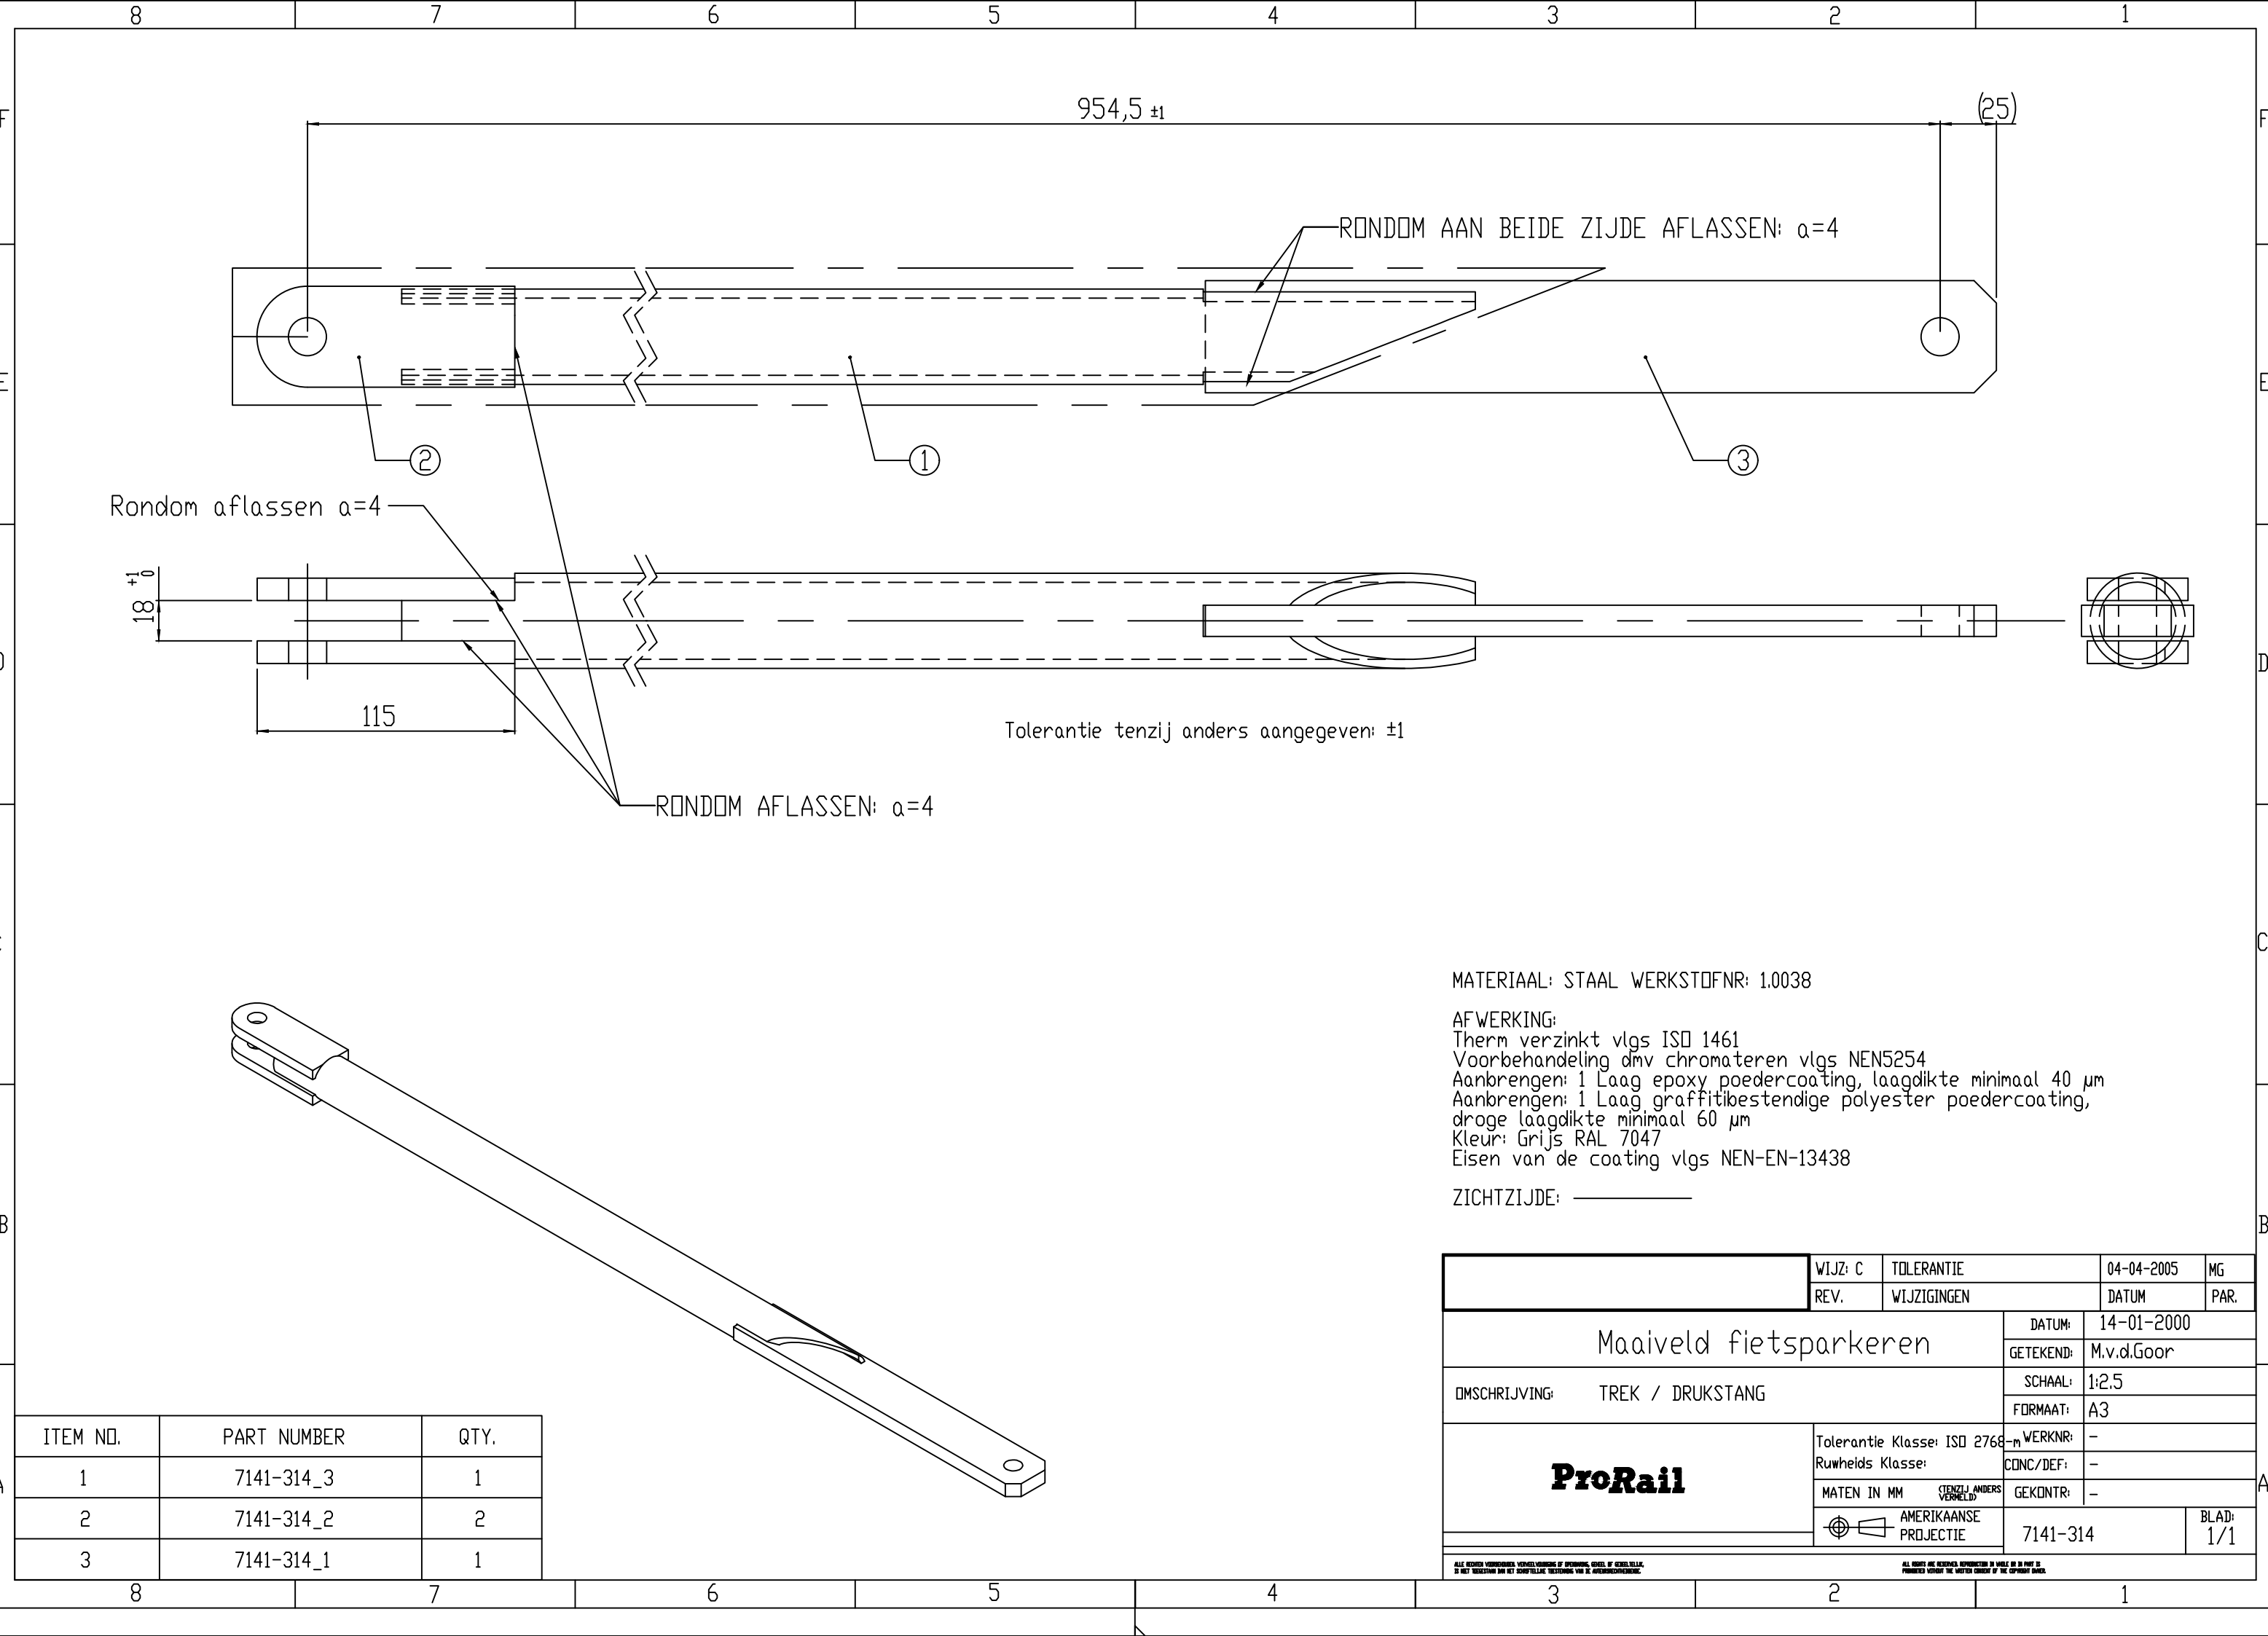

ITEM NO.	PART NUMBER	QTY.
1	7141-314_3	1
2	7141-314_2	2
3	7141-314_1	1

MATERIAAL: STAAL WERKSTOFNR: 1.0038

AFWERKING:
Therm verzinkt vlg ISO 1461
Voorbehandeling dmv chromateren vlg NEN5254
Aanbrengen: 1 Laag epoxy poedercoating, laagdikte minimaal 40 µm
Aanbrengen: 1 Laag graffitibestendige polyester poedercoating, droge laagdikte minimaal 60 µm
Kleur: Grijs RAL 7047
Eisen van de coating vlg NEN-EN-13438

ZICHTZIJDE: _____

	WIJZ: C	TOLERANTIE	04-04-2005	MG
	REV.	WIJZIGINGEN	DATUM	PAR.
Maaiveld fietsparkeren			DATUM:	14-01-2000
			GETEKEND:	M.v.d.Goor
OMSCHRIJVING: TREK / DRUKSTANG			SCHAAL:	1:2.5
			FORMAAT:	A3
ProRail	Tolerantie Klasse: ISO 2768-m		WERKNR:	-
	Ruwheids Klasse:		CONC/DEF:	-
	MATEN IN MM (TENZIJ ANDERS VERMELD)		GEKONTR:	-
	 AMERIKAANSE PROJECTIE		7141-314	BLAD: 1/1

ALLE RECHTEN VOORBEHOUDEN. VERBODEN WORDT DE AFBEELDING, IN WHOLE OR IN PART, TOEGESTUURD OF REPRODUCED ZONDER DE SCHRIJFTELIJKE TOESTEMMING VAN DE AFBEELDINGSMAGATSCHAP.

ALL RIGHTS ARE RESERVED. REPRODUCTION IN WHOLE OR IN PART IS PROHIBITED WITHOUT THE WRITTEN CONSENT OF THE COPYRIGHT OWNER.