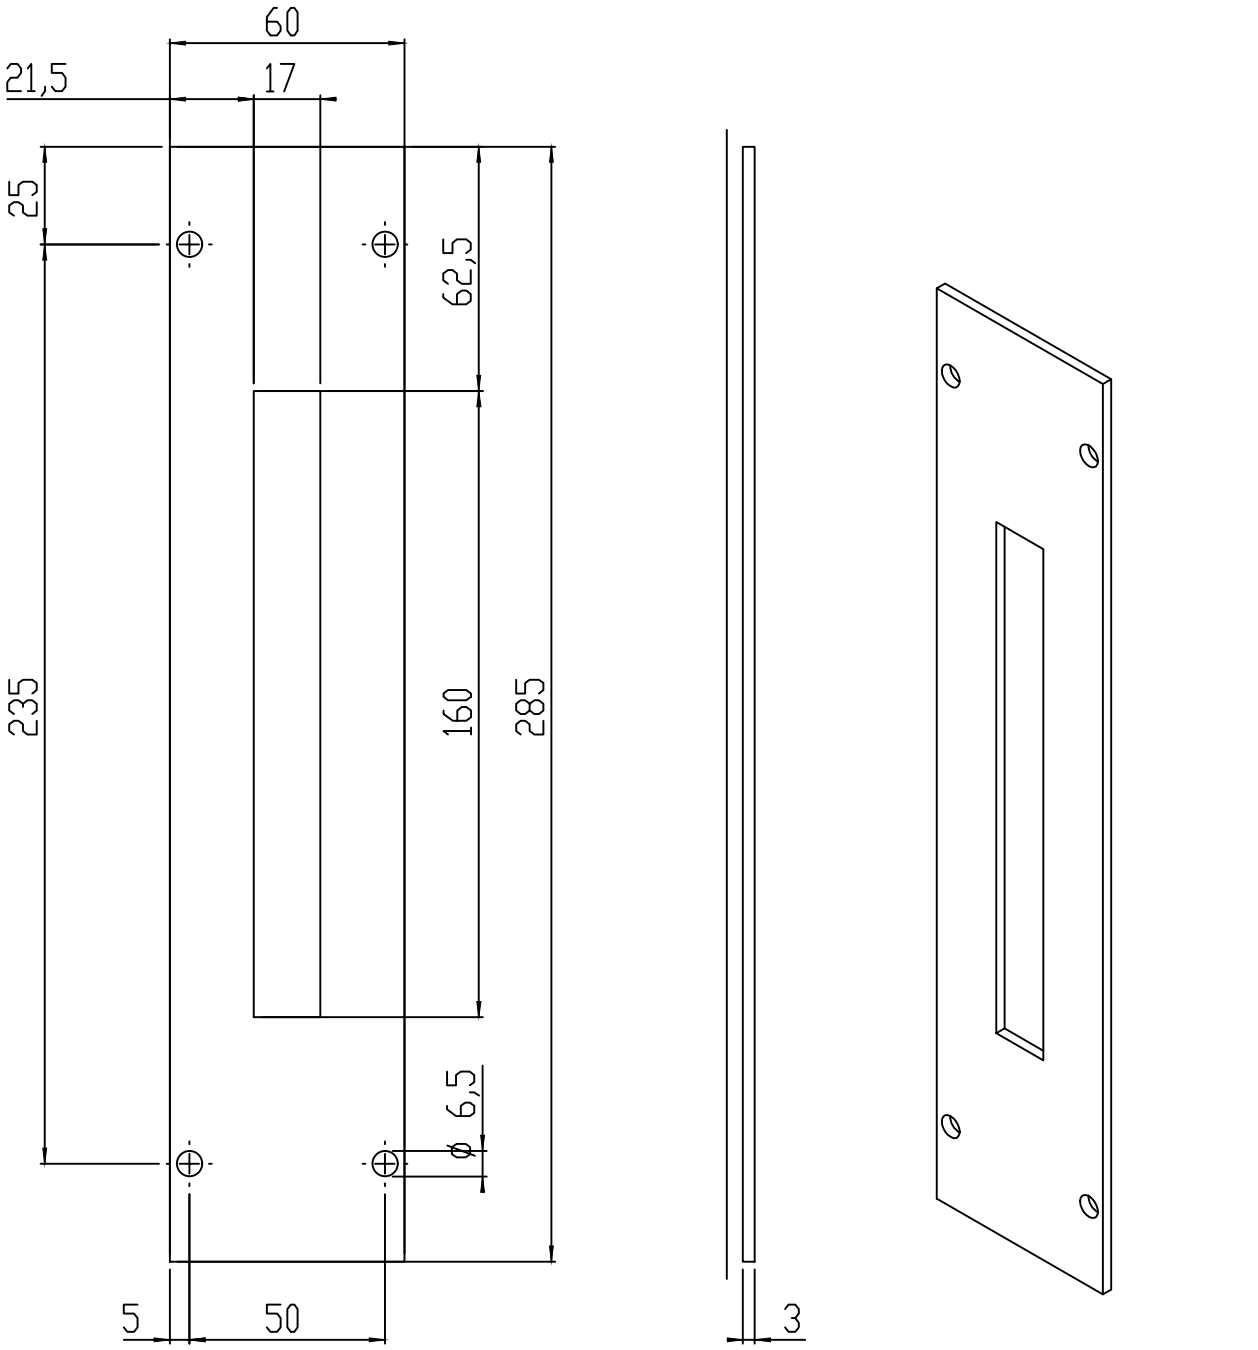


TOLERANTIE: ±0.5

MATERIAAL: ALUMINIUM

AFWERKING: CHROMATEREN EN 1LAAG ANTI-GRAFFITY
POEDERCOATING ,LAAGDIKTE, MIN 70µ
ZWART RAL9005

ZICHTZIJDE: ————————

	WIJZ: C	SCHAAL	19-08-2002	SLU
	REV.	WIJZIGINGEN	DATUM	PAR.

Maaiveld fietsparkeren	DATUM:	14-01-2000
	GETEKEND:	M.V.D.GOOR
OMSCHRIJVING: AFDICHTSTRIP UITHOUDER	SCHAAL:	1:2
	FORMAAT:	A4
Tolerantie Klasse: ISO 2768-m Ruwheids Klasse:	WERKNR:	
MATEN IN MM (TENZIJ ANDERS VERMELD)	CONC/DEF:	-
	GEKONTR:	-
AMERIKAANSE PROJECTIE	TEKENINGNUMMER: 7141-315	BLAD: 1/1

ProRail

ALLE RECHTEN VOORBEHOUDEN. VERMENIGVULDIGING OF OPENBAARMAKING, GEHEEL OF GEDEELTELIJK, IS NIET TOEGESTAAN ZONDER SCHRIFTELIJKE TOESTEMMING VAN DE AFFICHERSCHEIDENDE.

ALL RIGHTS ARE RESERVED. REPRODUCTION IN WHOLE OR IN PART IS PROHIBITED WITHOUT THE WRITTEN CONSENT OF THE COPYRIGHT OWNER.