


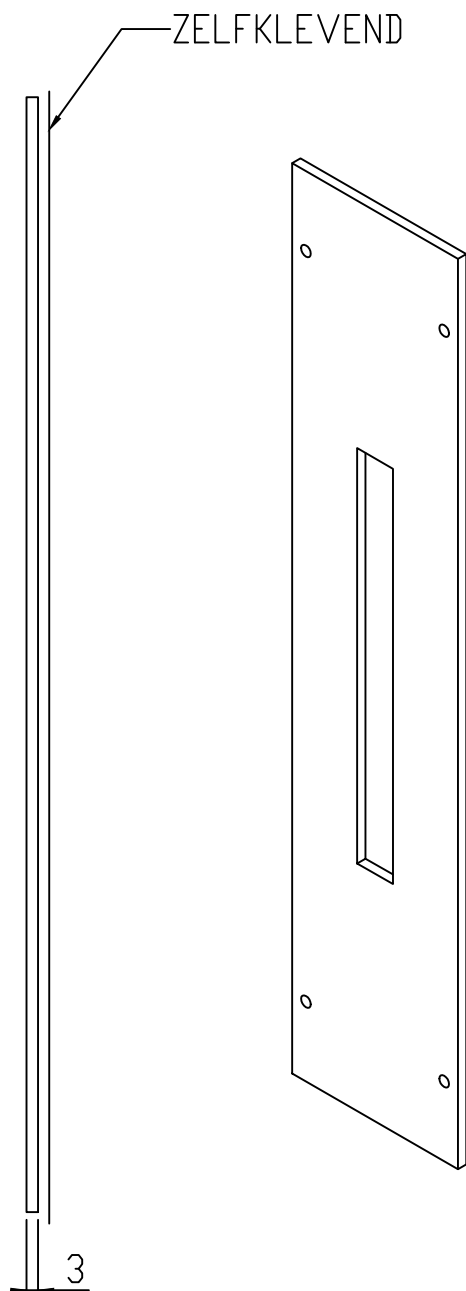

		WIJZ: C	SCHAAL	14-08-2002	SLU
		REV.	WIJZIGINGEN	DATUM	PAR.
Maaiveld fietsparkeren			DATUM:	25-11-1999	
			GETEKEND:	M.V.D.GOOR	
OMSCHRIJVING: AFDICHTRUBBER UITHOUDER			SCHAAL:	1:2	
			FORMAAT:	A4	
		Tolerantie Klasse: ISO 2768-m	WERKNR:		
		Ruwheids Klasse:	CONC/DEF:	-	
		MATEN IN MM (TENZIJ ANDERS VERMELD)	GEKONTR:	-	
		 AMERIKAANSE PROJECTIE	TEKENINGNUMMER: 7141-316	BLAD: 1/1	

ALL RIGHTS ARE RESERVED. REPRODUCTION IN WHOLE OR IN PART IS PROHIBITED WITHOUT THE WRITTEN CONSENT OF THE COPYRIGHT HOLDER.