

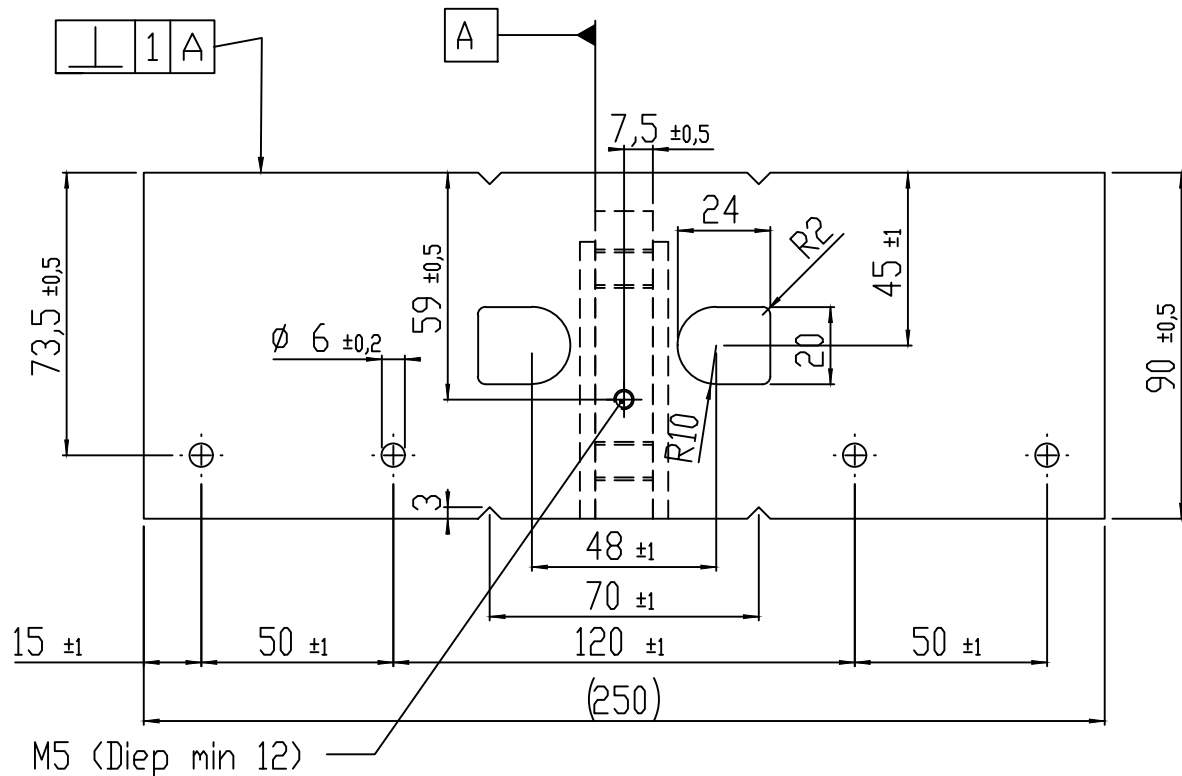
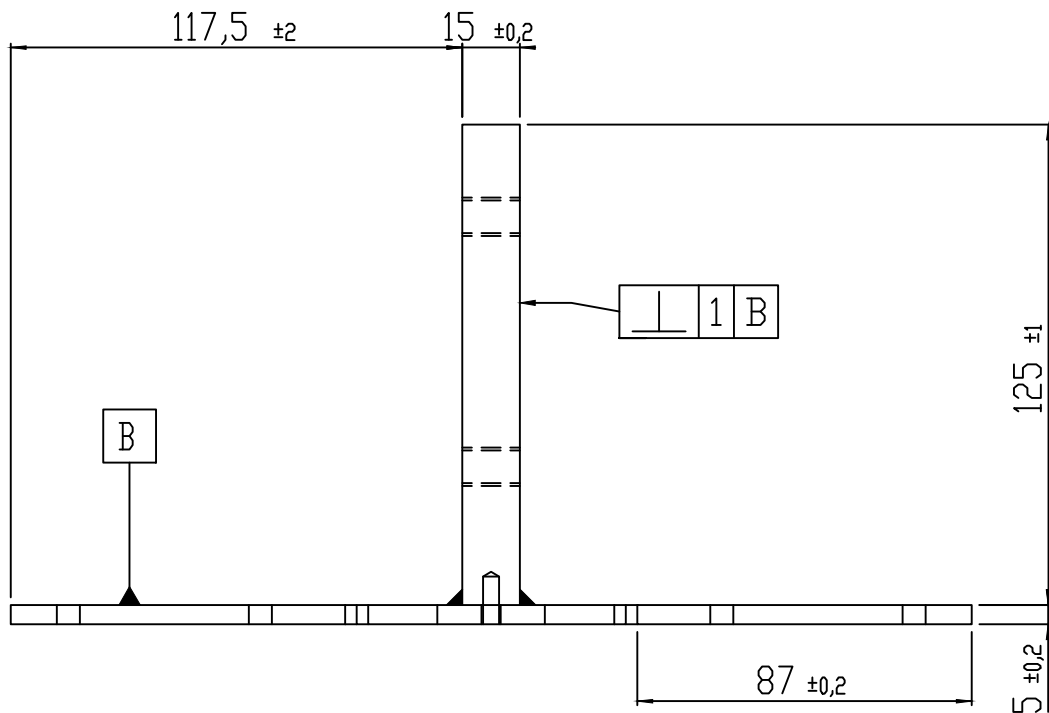


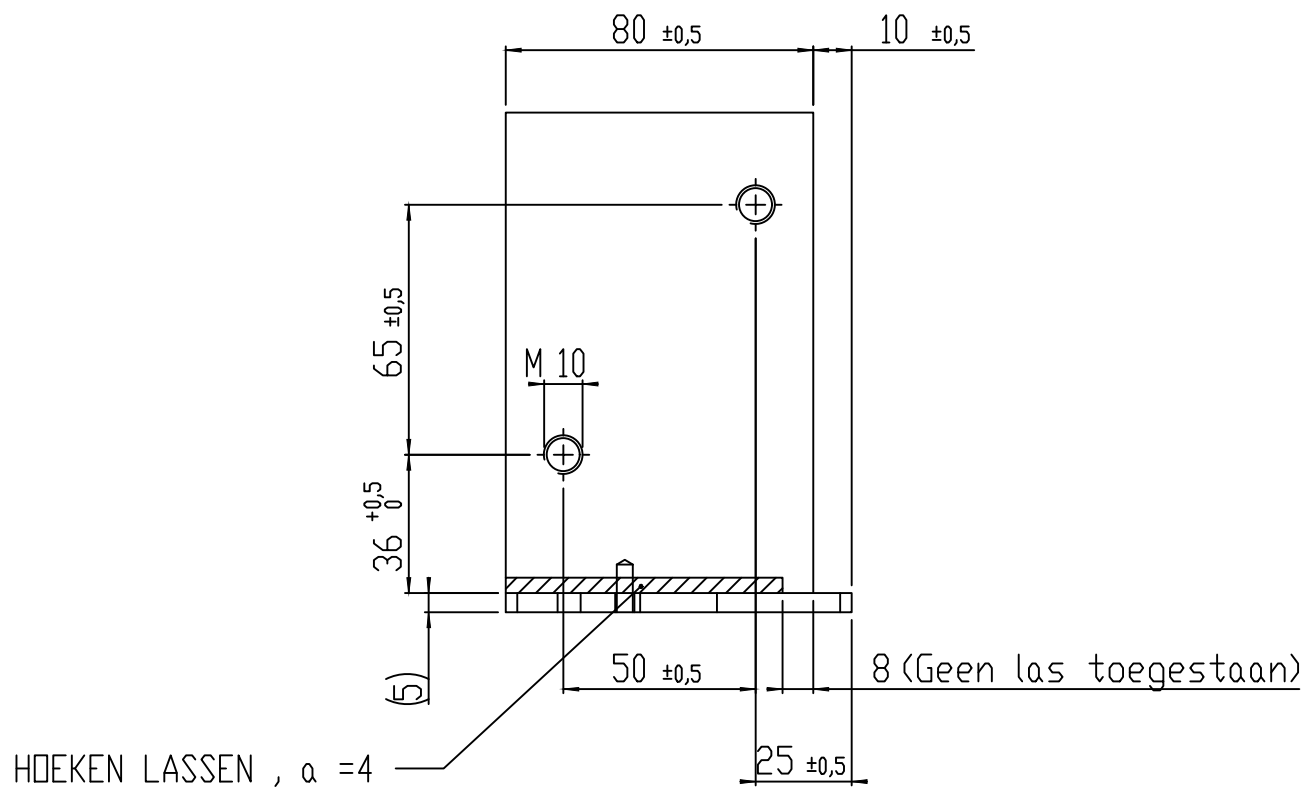

TOLERANTIE: ZIE TEKENING
MATERIAAL: ALUMINIUM
KANTEN BREKEN
AFWERKING: GEEN

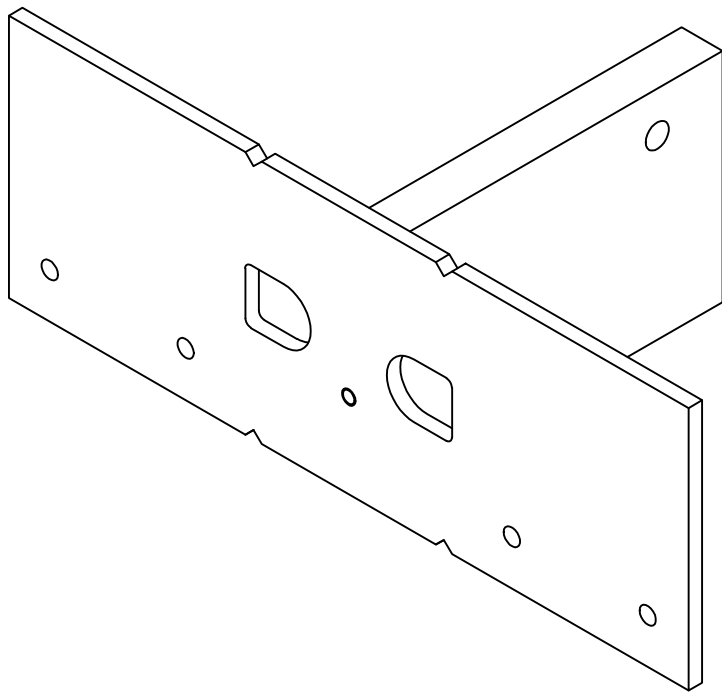

		WIJZ: E	Gaten en tapgat	05-10-2018		MG
		REV.	WIJZIGINGEN		DATUM	PAR.
Maaiveld fietsparkeren			DATUM:	14-01-2000		
			GETEKEND:	M.v.d.Goor		
OMSCHRIJVING: OPHANGSTEUN BASISPROFIEL			SCHAAL:	1:1		
			FORMAAT:	A3		
ProRail		Tolerantie Klasse: ISO 2768-m		WERKNR:	-	
		Ruwheids Klasse:		CONC/DEF:	-	
		MATEN IN MM (TENZIJ ANDERS VERMELD)		GEKONTR:	-	
		 AMERIKAANSE PROJECTIE		7141-320		BLAD: 1/1
ALL RIGHTS ARE RESERVED. REPRODUCTION IN WHOLE OR IN PART IS PROHIBITED WITHOUT THE WRITTEN CONSENT OF THE COPYRIGHT OWNER.						