

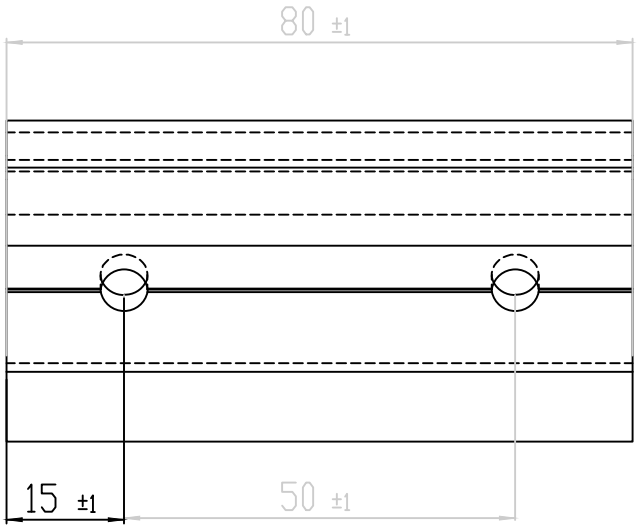


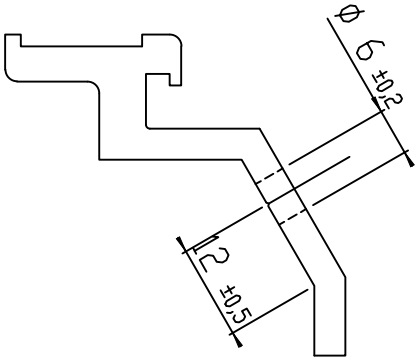

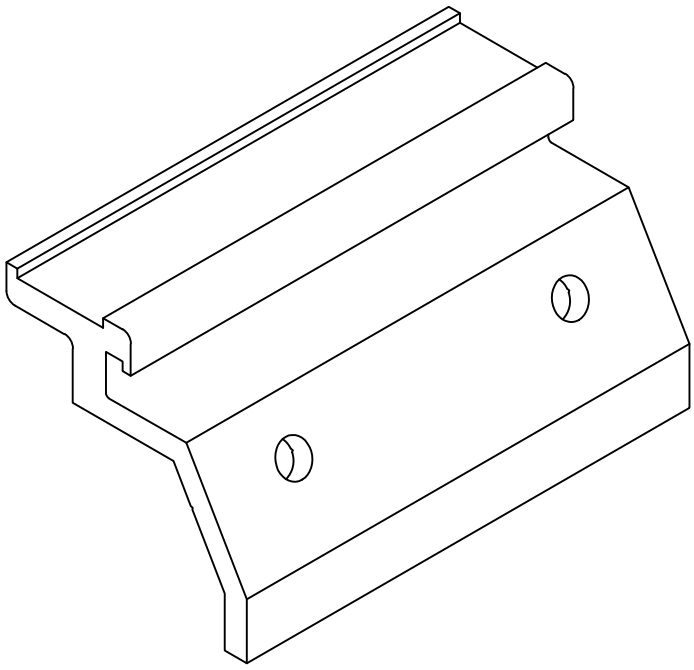

MATERIAAL: ALUMINIUM EXTRUSIE ALMgSi0, 5F22
MAATVOERING EN TOLERANTIE, VLGS MATRIJS TEKENING
AFWERKING: BLANK ANODISEREN VB6 VOM1 15µ

	WIJZ: A	ANODISEREN	13-08-2002	SLU
	REV.	WIJZIGINGEN	DATUM	PAR.

Maaiveld fietsparkeren	DATUM:	25-11-1999
	GETEKEND:	M.V.D.GOOR
OMSCHRIJVING: GLASKLEM BASISPROFIEL	SCHAAL:	1:1
	FORMAAT:	A4
Tolerantie Klasse: ISO 2768-m Ruwheids Klasse:	WERKNR:	
ProRail	CONC/DEF:	-
MATEN IN MM (TENZIJ ANDERS VERMELD)	GEKONTR:	-
AMERIKAANSE PROJECTIE	TEKENINGNUMMER: 7141-321	BLAD: 1/1

ALLE RECHTEN VOORBEHOUDEN. VERVEELVOUDIGING OF OPENBAARMAKING, GEHEEL OF GEDEELTELIJK, IS NIET TOEGESTAAN ZONDER VOORAFGAANDE SCHRIFTELIJKE TOESTEMMING VAN DE AFFICHERSCHRIJVING.

ALL RIGHTS ARE RESERVED. REPRODUCTION IN WHOLE OR IN PART IS PROHIBITED WITHOUT THE WRITTEN CONSENT OF THE COPYRIGHT OWNER.