

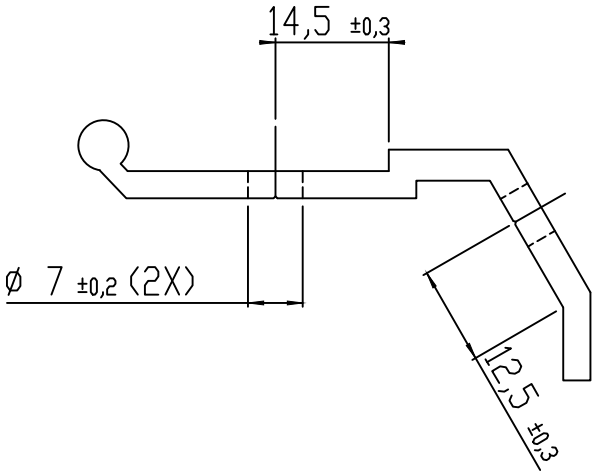


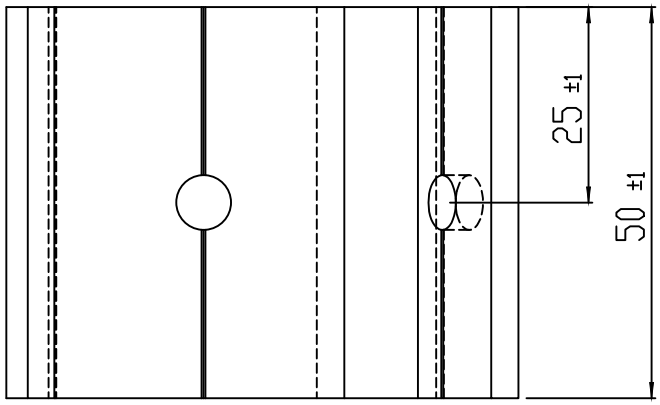

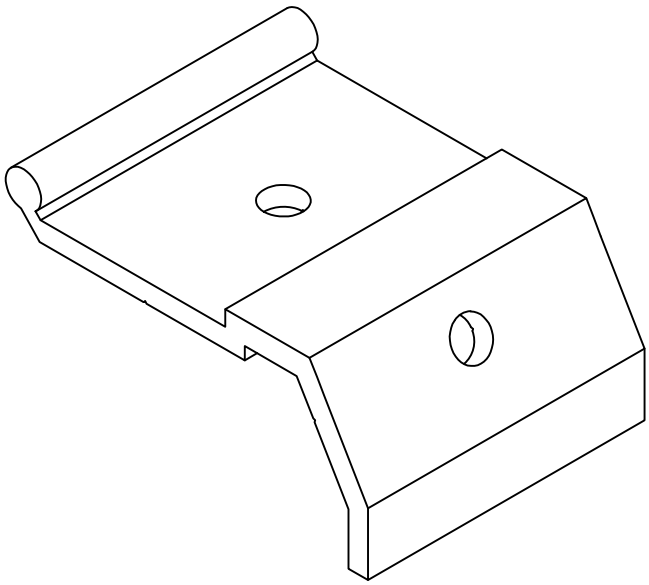

MATERIAAL: ALUMINIUM EXTRUSIE ALMgSi0, 5F22
MAATVOERING EN TOLERANTIE, VLGS MATRIJS TEKENING
AFWERKING: BLANK ANODISEREN VB6 VOM1 15µ

	WIJZ: B	AANDUIDINGEN	13-08-2002	SLU
	REV.	WIJZIGINGEN	DATUM	PAR.

Maaiveld fietsparkeren

OMSCHRIJVING: SCHARNIERDEEL LAMEL

ProRail

Tolerantie Klasse: ISO 2768-m
Ruwheids Klasse:

MATEN IN MM
(TENZIJ ANDERS VERMELD)

AMERIKAANSE PROJECTIE

DATUM:	25-11-1999
GETEKEND:	M.V.D.GOOR
SCHAAL:	1:1
FORMAAT:	A4
WERKNR:	
CONC/DEF:	-
GEKONTR:	-
TEKENINGNUMMER:	7141-322
BLAD:	1/1

ALLE RECHTEN VOORBEHOUDEN. VERMENIGVULDIGING OF OPENBAARMAKING, GEHEEL OF GEDEELTELIJK, IS NIET TOEGESTAAN ZONDER SCHRIFTELIJKE TOESTEMMING VAN DE AFFILIATIEORGANISATIE.

ALL RIGHTS ARE RESERVED. REPRODUCTION IN WHOLE OR IN PART IS PROHIBITED WITHOUT THE WRITTEN CONSENT OF THE COPYRIGHT OWNER.