

4

3

2

1

F

F

E

E

D

D

C




C

B

B

A

A

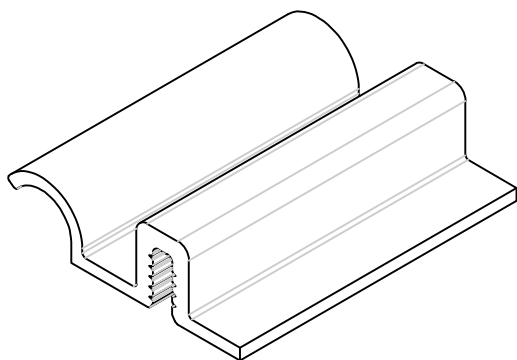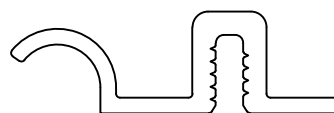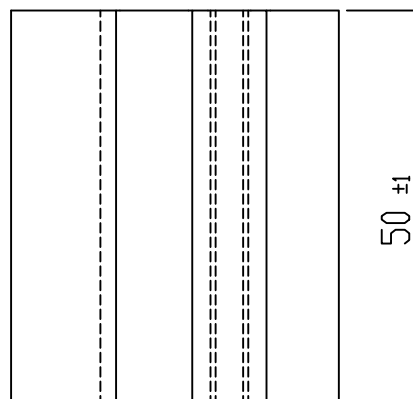

MATERIAAL: ALUMINIUM EXTRUSIE ALMgSi0, 5F22
MAATVOERING EN TOLERANTIE, VLGS MATRIJS TEKENING
AFWERKING: BLANK ANODISEREN VB6 VDM1 15 μ

		WIJZ: A	AANDUIDINGEN	13-08-2002	SLU
		REV.	WIJZIGINGEN	DATUM	PAR.
Maaiveld fietsparkeren				DATUM:	25-11-1999
				GETEKEND:	M.V.D.GOOR
OMSCHRIJVING: BOVENSTESCHARNIERDEEL LAMEL				SCHAAL:	1:1
				FORMAAT:	A4
ProRail		Tolerantie Klasse: ISO 2768-m		WERKNR:	
		Ruwheids Klasse:		CONC/DEF:	-
		MATEN IN MM (TENZIJ ANDERS VERMELD)		GEKONTR:	-
		 AMERIKAANSE PROJECTIE		TEKENINGNUMMER: 7141-323	
					BLAD: 1/1

ALLE RECHTEN VOORBEHOUDEN. VERVEELVULDING OF REPRODUCTIE, IN WELKE OF IN HETZELFDE, IS NIET TOEGestaan BINNEN RECHTELING VAN DE AuteursRECHTEN.

ALL RIGHTS ARE RESERVED. REPRODUCTION IN WHOLE OR IN PART IS PROHIBITED WITHOUT THE WRITTEN CONSENT OF THE COPYRIGHT OWNER.

4

3

2

1