

4

3

2

1

F

F

E

E

D

D

C


C

B

B

A

A

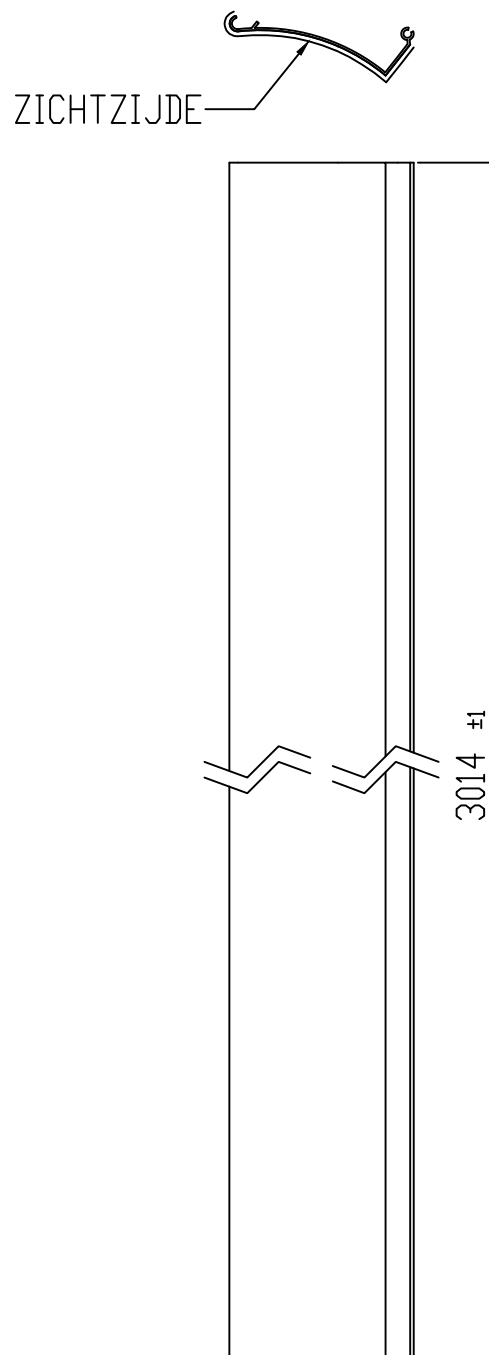

MATERIAAL: ALUM. EXTRUSIE $AlMgSi0,5F22$
AFWERKING:
CHROMATEREN EN ZICHTZIJDE 1X ANTI-GRAFFITY
POEDERCOATING, RAL 7047 MIN.70 μ

MAATVOERING EN TOLERANTIE, VLGS MATRIJS TEKening (SAPA PROFIEL NR.39112)

		WIJZ: A	AANDUIDINGEN		13-08-2002	SLU
		REV.	WIJZIGINGEN		DATUM	PAR.
Maaiveld fietsparkeren				DATUM:	25-11-1999	
				GETEKEND:	M.V.D.GOOR	
OMSCHRIJVING: LAMEL				SCHAAL:	1:5	
				FORMAAT:	A4	
ProRail		Tolerantie Klasse: ISO 2768-m		WERKNR:		
		Ruwheids Klasse:		CONC/DEF:	-	
		MATEN IN MM (TENZIJ ANDERS VERMELD)		GEKONTR:	-	
		 AMERIKAANSE PROJECTIE		TEKENINGNUMMER:		BLAD:
7141-324				1/1		

ALLE RECHTEN VOORBEHOUDEN. VERBODEN VOORAF OF NAHERFOLGENDE REPRODUCTIE IN WIEL OF IN PART OF IN PART OF
IN HET BESIT VAN HET SCHRIJFTELIJK VERBODEN VAN DE AUTEUR/RECHTHEEDENDE.

ALL RIGHTS ARE RESERVED. REPRODUCTION IN WHOLE OR IN PART IS
PROHIBITED WITHOUT THE WRITTEN CONSENT OF THE COPYRIGHT OWNER.

4

3

2

1