
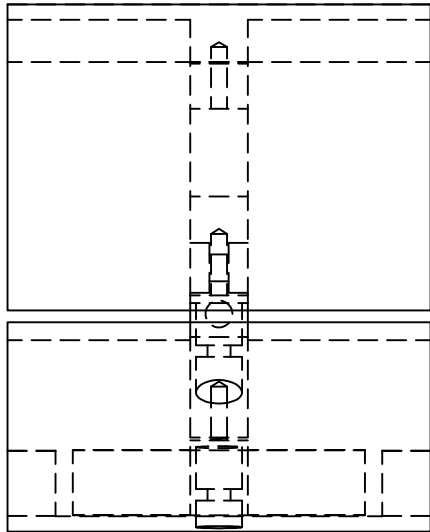
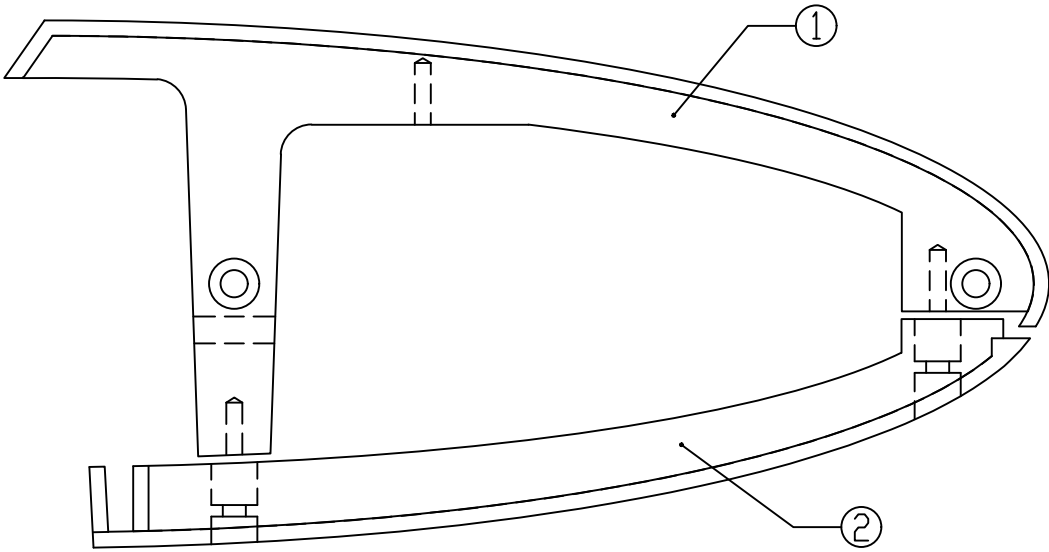
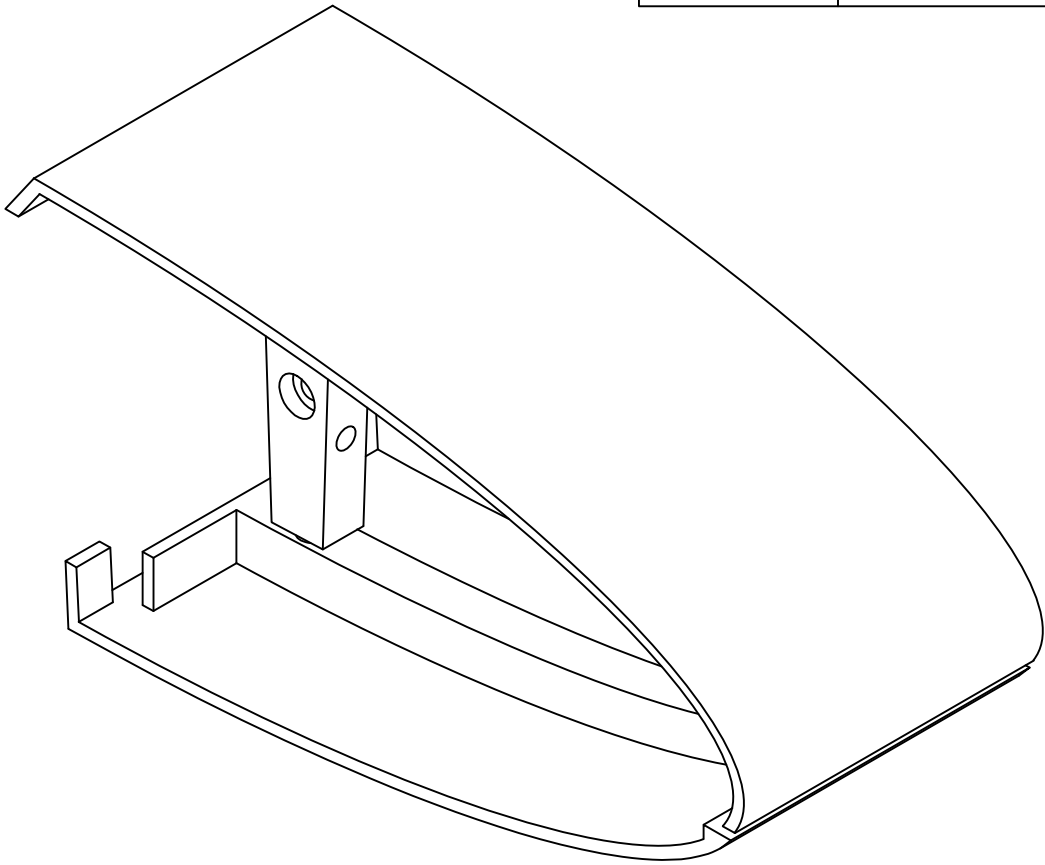


| ITEM NO. | PART NUMBER | QTY. |
|----------|-------------|------|
| 1        | 7141-400    | 1    |
| 2        | 7141-401    | 1    |

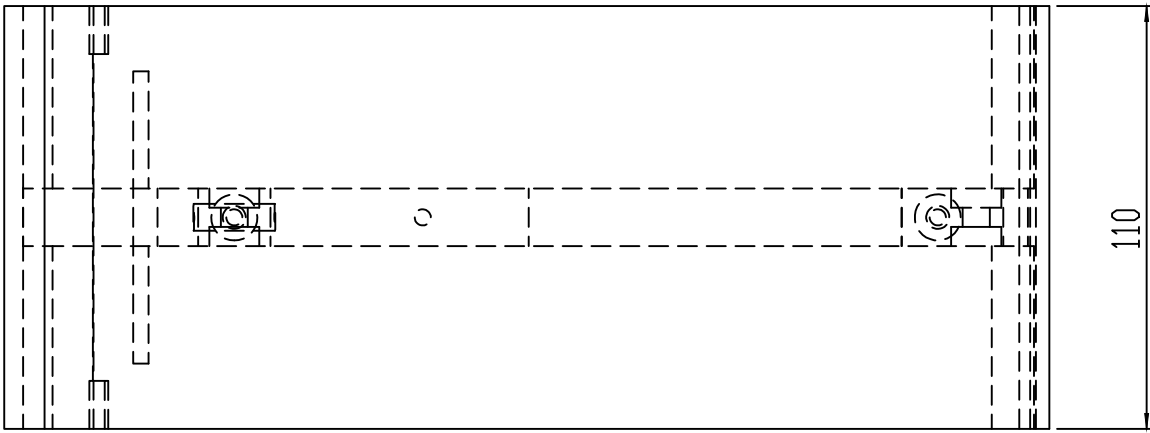

AFWERKING:  
ZIE ONDERDELENTEKEING

|   |                               |                       |            |            |
|---|-------------------------------|-----------------------|------------|------------|
|   | WIJZ: E                       | POSNRS AANGEPAST      | 10-01-2002 | MG         |
|   | REV.                          | WIJZIGINGEN           | DATUM      | PAR.       |
| Maaiveld fietsparkeren   |                               |                       | DATUM:     | 23-02-2000 |
|   |                               |                       | GETEKEND:  | M.v.d.Goor |
| OMSCHRIJVING: KOPPELMANCHET BASISPROFIEL                                                                                    |                               |                       | SCHAAL:    | 1:2        |
|   |                               |                       | FORMAAT:   | A3         |
| <b>ProRail</b>   | Tolerantie Klasse: ISO 2768-m | WERKNR:               | -          |            |
|   | Ruwheids Klasse:              | CONC/DEF:             | -          |            |
|   | MATEN IN MM                   | GEKONTR:              | -          |            |
|   |                               | AMERIKAANSE PROJECTIE | 7141-327   | BLAD: 1/1  |
| ALL RIGHTS ARE RESERVED. REPRODUCTION IN WHOLE OR IN PART IS PROHIBITED WITHOUT THE WRITTEN CONSENT OF THE COPYRIGHT OWNER. |                               |                       |            |            |