


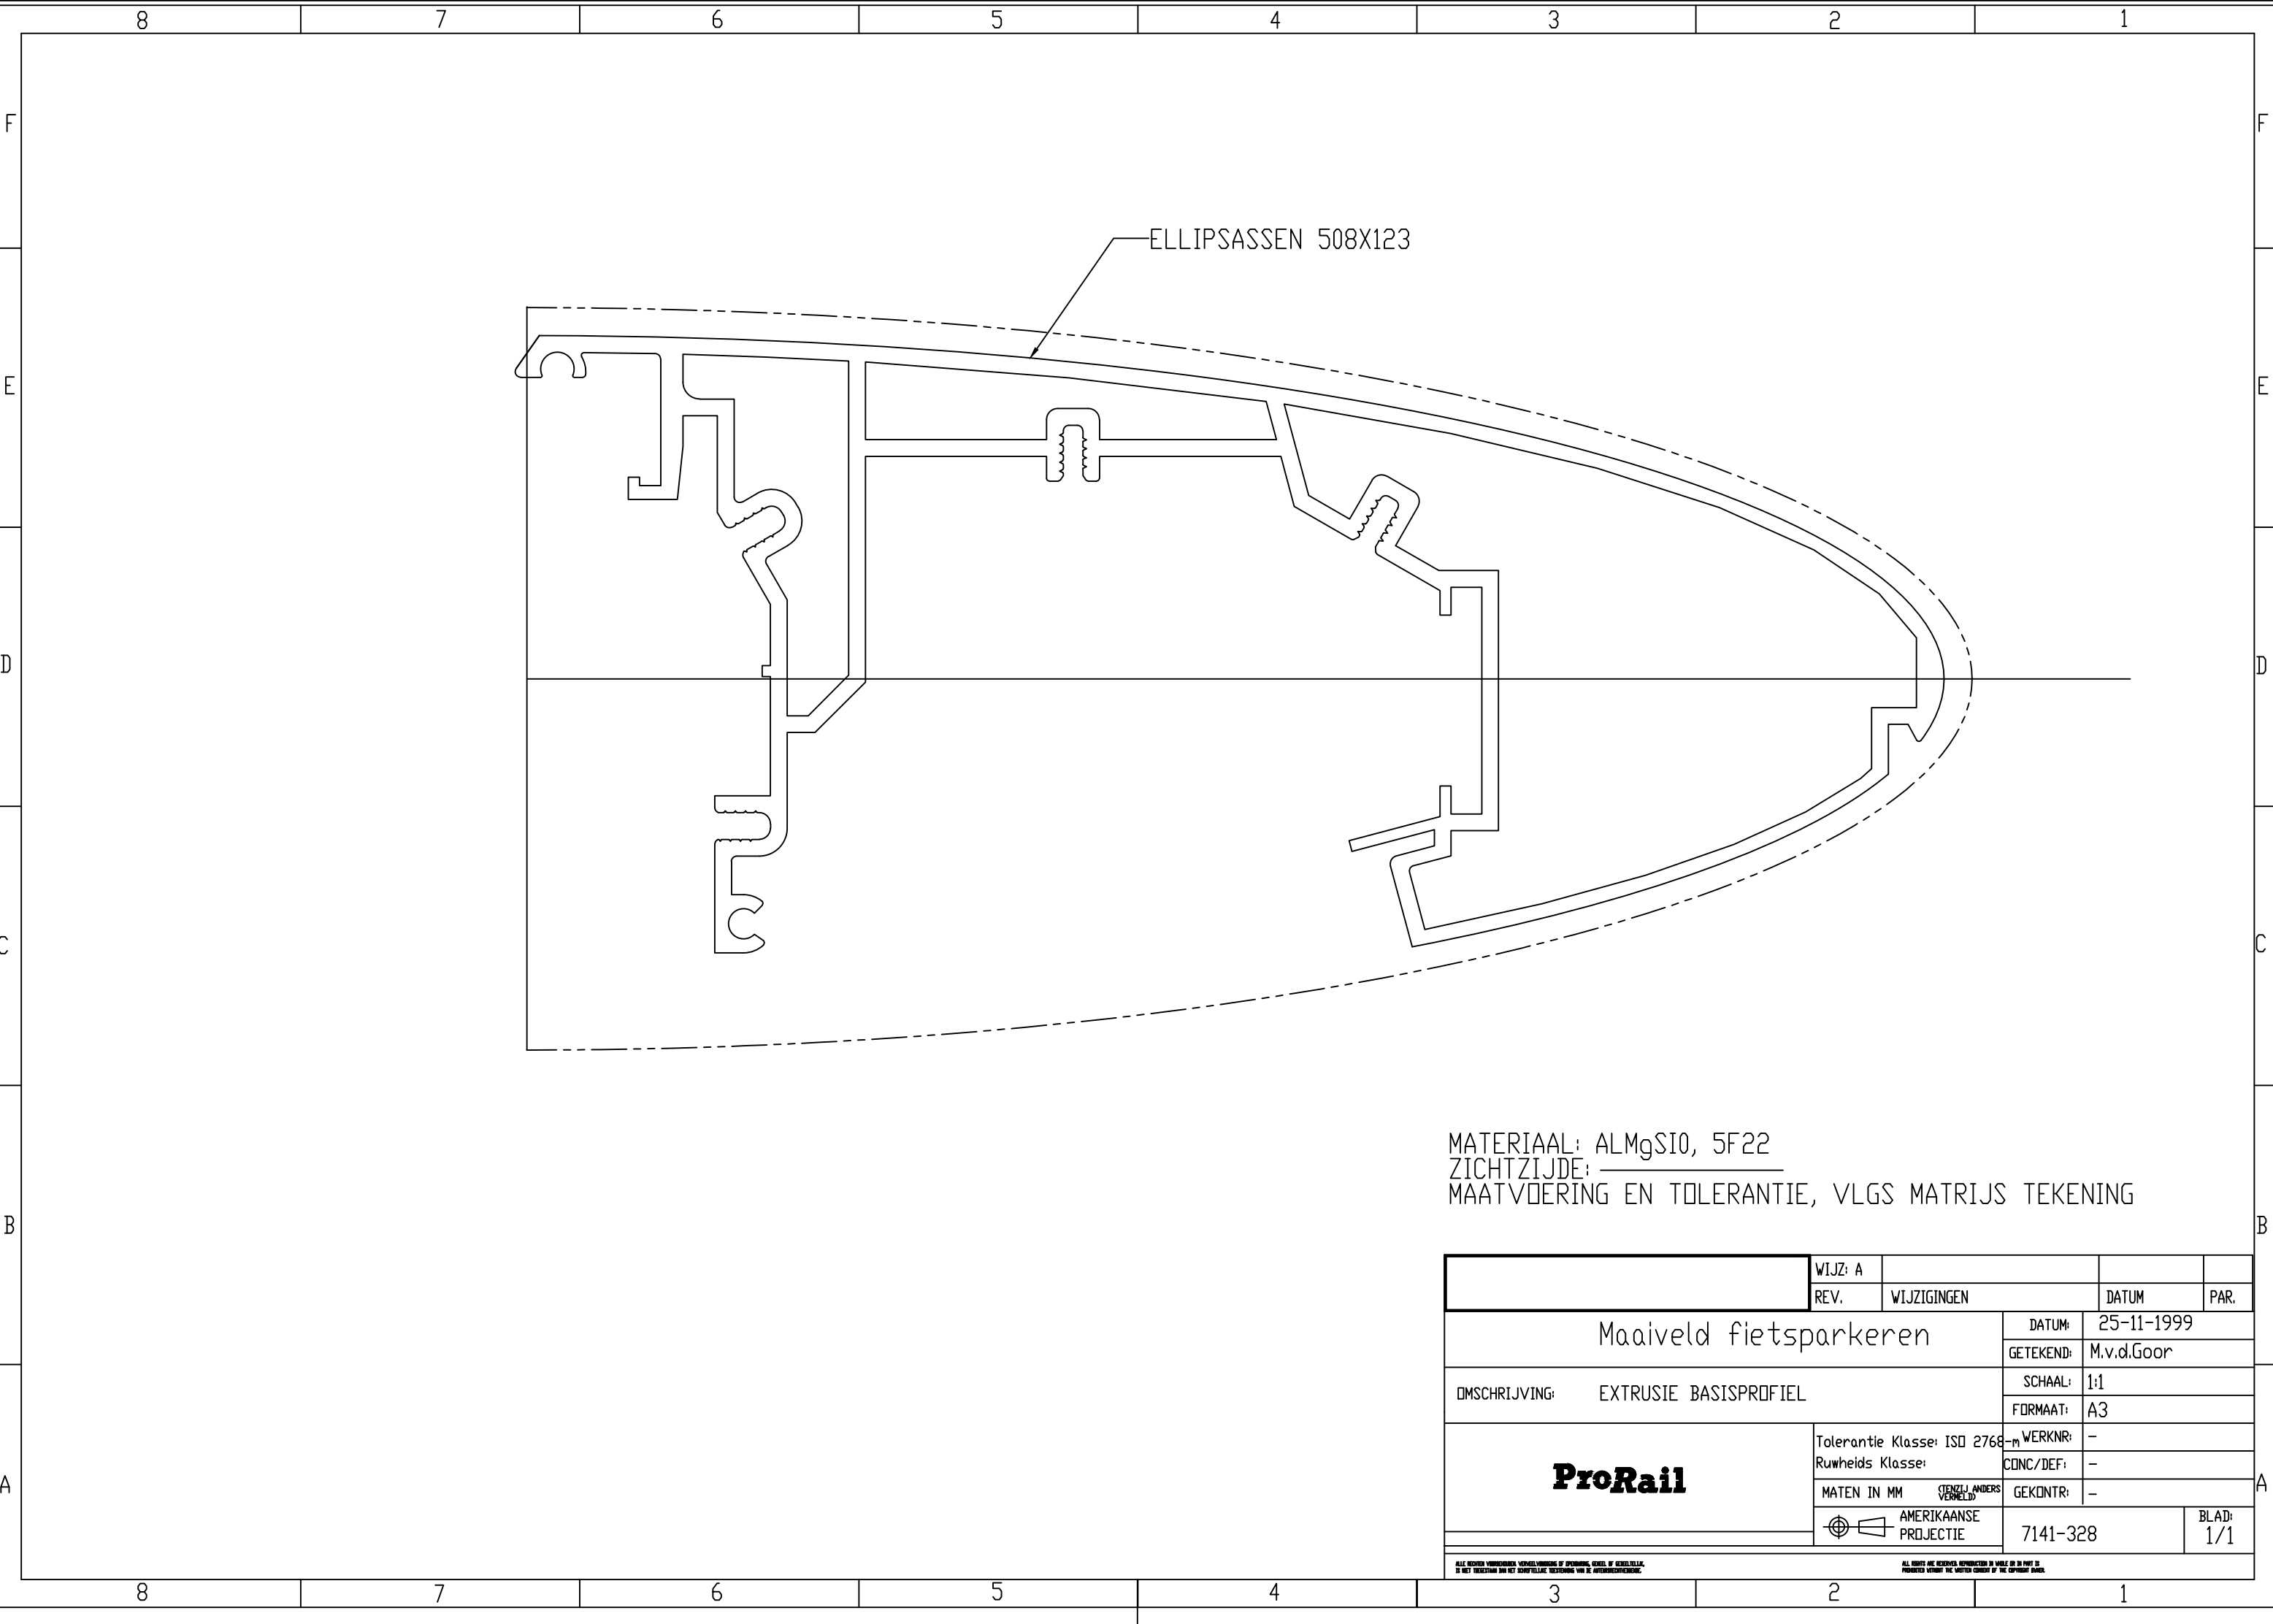

MATERIAAL: ALMgSI0, 5F22
ZICHTZIJDE:
MAATVOERING EN TOLERANTIE, VLGS MATRIJS TEKENING

		WIJZ: A			
		REV.	WIJZIGINGEN		PAR.
Maaiveld fietsparkeren			DATUM:	25-11-1999	
			GETEKEND:	M.v.d.Goor	
OMSCHRIJVING: EXTRUSIE BASISPROFIEL			SCHAAL:	1:1	
			FORMAAT:	A3	
ProRail			Tolerantie Klasse: ISO 2768-m	WERKNR:	-
			Ruwheids Klasse:	CONC/DEF:	-
			MATEN IN MM (TENZIJ ANDERS VERMELD)	GEKONTR:	-
			 AMERIKAANSE PROJECTIE		7141-328
ALLE RECHTEN VOORBEHOUDEN. VERVEELVOLDIGING OF SPYDING, KENNEL OF GEREKTELLEK, IS NIET TOEGestaan BINNEN HET SCHEMATELLEK. TEKENINGEN VAN DE AUTEURRECHTERENDE.					
ALL RIGHTS ARE RESERVED. REPRODUCTION IN WHOLE OR IN PART IS PROHIBITED WITHOUT THE WRITTEN CONSENT OF THE COPYRIGHT HOLDER.					