

4

3

2

1

F

F

E

E

D

D

C


C

B

B

A

A

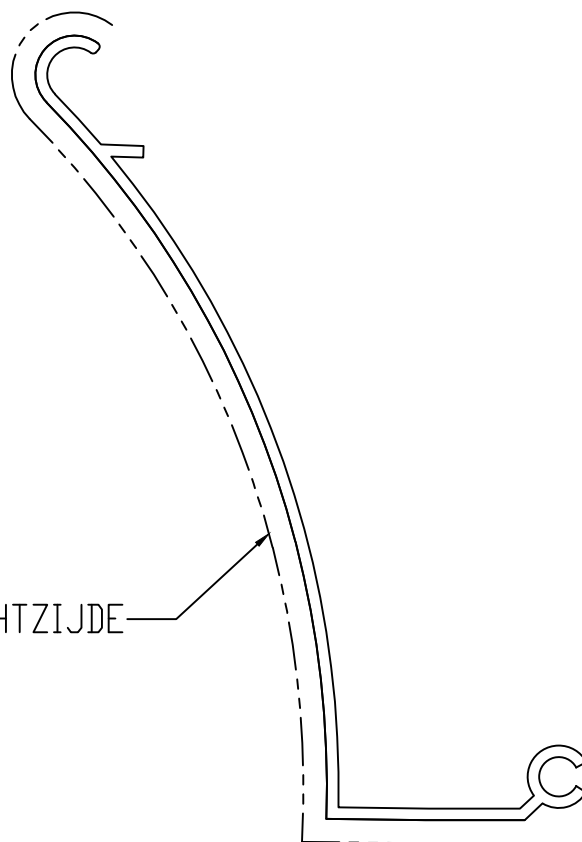

ZICHTZIJDE

MATERIAAL: ALUM. EXTRUSIE ALMgSi0, 5F22

MAATVOERING EN TOLERANTIE, VLGS MATRIJS TEKENING (SAPA PROFIEL NR.39112)

		WIJZ: A	AANDUIDINGEN	13-08-2002	SLU
		REV.	WIJZIGINGEN	DATUM	PAR.
Maaiveld fietsparkeren				DATUM:	25-11-1999
				GETEKEND:	M.V.D.GOOR
OMSCHRIJVING: EXTRUSIE LAMELPROFIEL				SCHAAL:	1:1
				FORMAAT:	A4
ProRail		Tolerantie Klasse: ISO 2768-m		WERKNR:	
		Ruwheds Klasse:		CONC/DEF:	-
		MATEN IN MM (TENZIJ ANDERS VERMELD)		GEKONTR:	-
		 AMERIKAANSE PROJECTIE		TEKENINGNUMMER: 7141-329	
					BLAD: 1/1

ALLE RECHTEN VOORBEHOUDEN. VERMEDELING VAN NAAM OF AFBEELDING VAN DE AUTEUR OF HET BUREAU VAN DE AFBEELDING.

ALL RIGHTS ARE RESERVED. REPRODUCTION IN WHOLE OR IN PART IS PROHIBITED WITHOUT THE WRITTEN CONSENT OF THE COPYRIGHT OWNER.

4

3

2

1