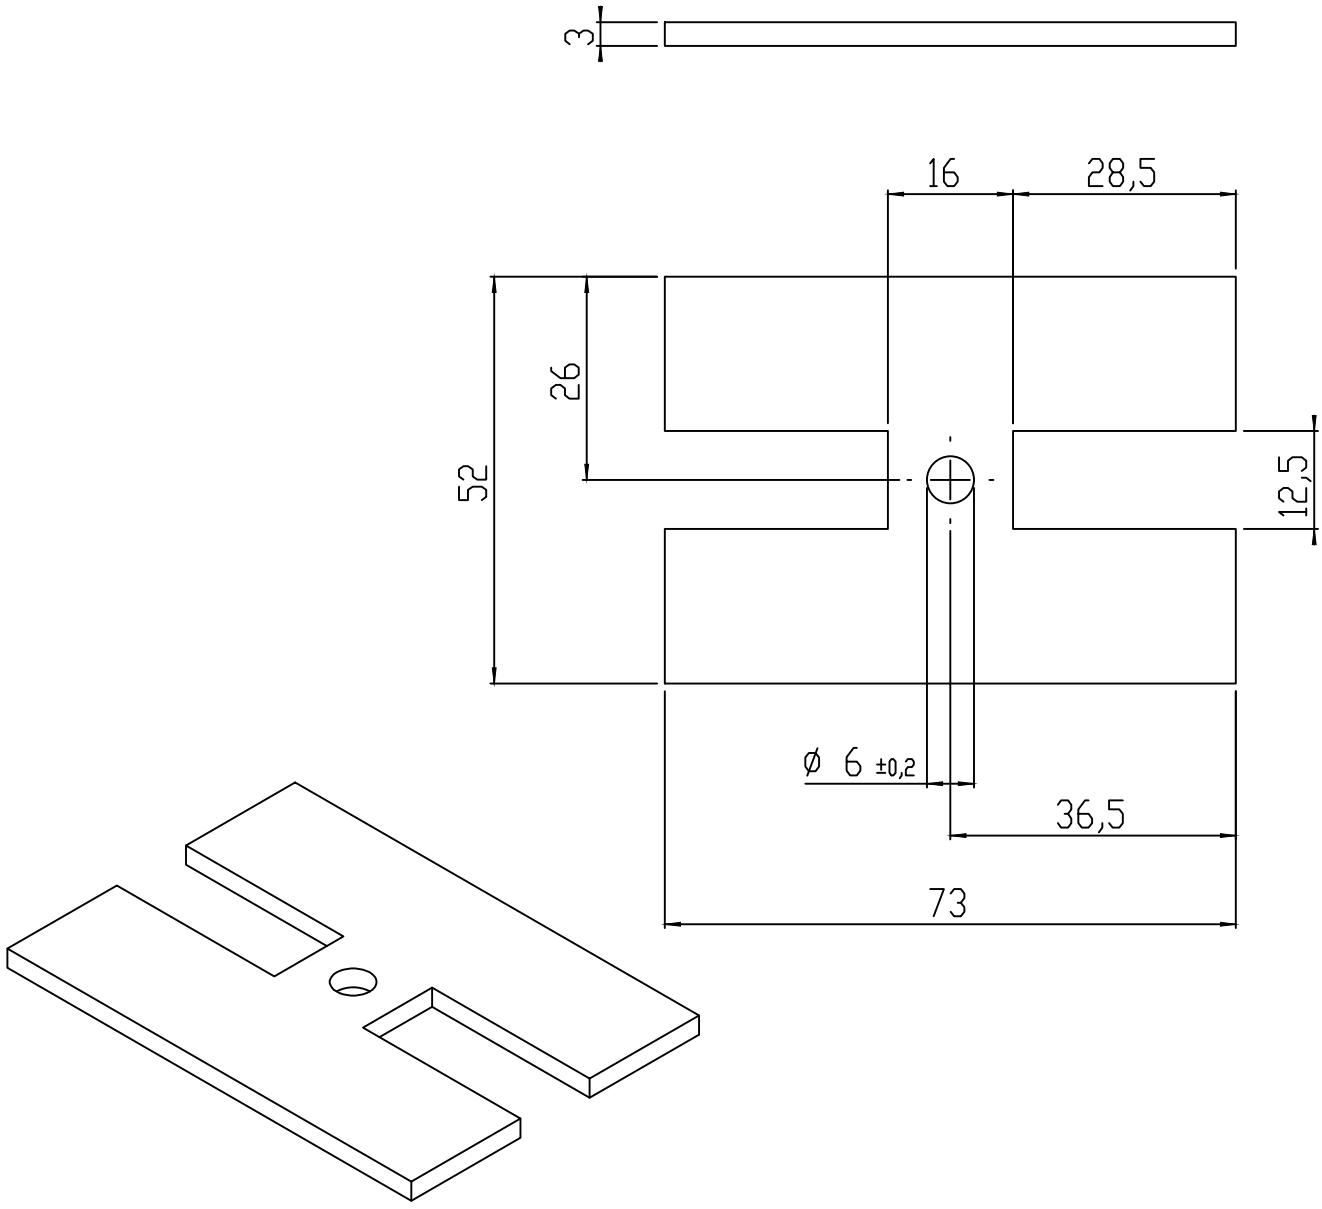


MATERIAAL: ALUMINIUM
AFWERKING: GEEN

TOLERANTIE: ±0.5

	WIJZ: A	TOLERANTIE	04-04-2005	SLU
	REV.	WIJZIGINGEN	DATUM	PAR.

Maaiveld fietsparkeren	DATUM:	25-11-1999
	GETEKEND:	M.V.D.GOOR
OMSCHRIJVING: BEVESTIGINGPLAAT KOPPELMANCHET	SCHAAL:	1:1
	FORMAAT:	A4
Tolerantie Klasse: ISO 2768-m Ruwheids Klasse:	WERKNR:	
MATEN IN MM (TENZIJ ANDERS VERMELD)	CONC/DEF:	-
	GEKONTR:	-
AMERIKAANSE PROJECTIE	TEKENINGNUMMER: 7141-330	BLAD: 1/1

ProRail

ALLE RECHTEN VOORBEHOUDEN. VERMENIGVULDIGING OF OPENBAARMAKING, GEHEEL OF GEDEELTELIJK, IS NIET TOEGESTAAN ZONDER SCHRIFTELIJKE TOESTEMMING VAN DE AFFICHEDIENSTVERLENING.

ALL RIGHTS ARE RESERVED. REPRODUCTION IN WHOLE OR IN PART IS PROHIBITED WITHOUT THE WRITTEN CONSENT OF THE COPYRIGHT OWNER.