


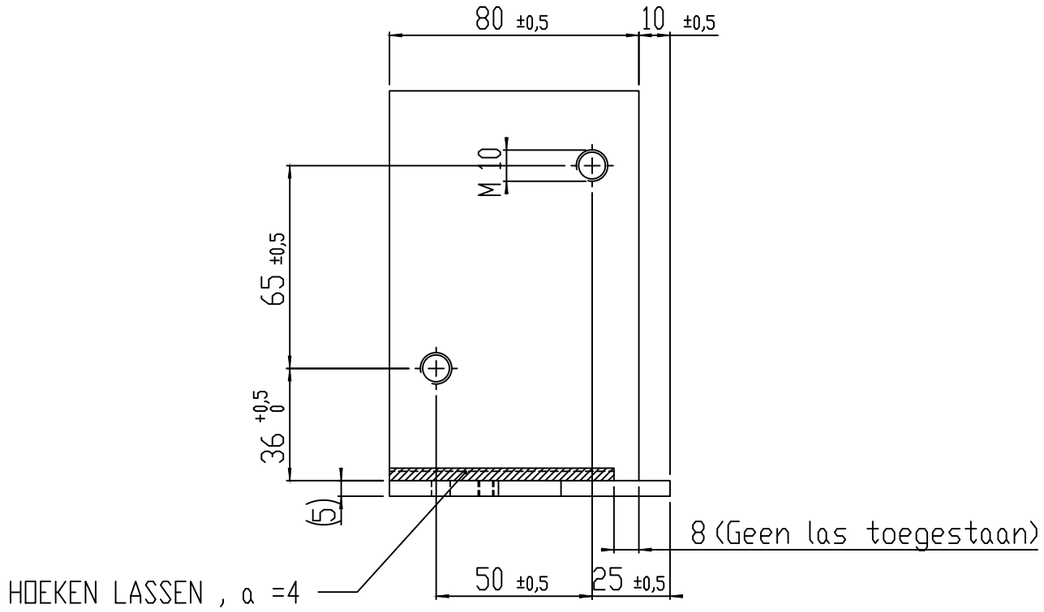


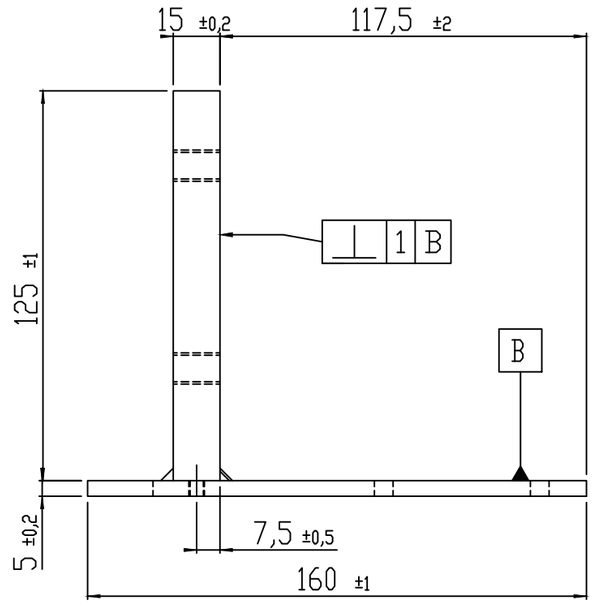

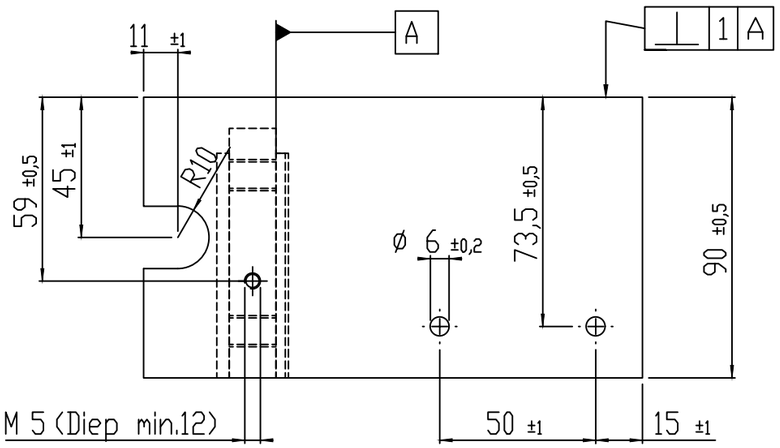

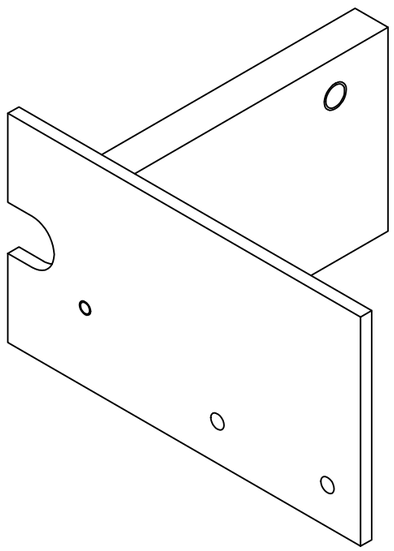

TOLERANTIE: ZIE TEKENING

MATERIAAL: ALUMINIUM
AFWERKING: GEEN
SCHERPE KANTEN BREKEN

	WIJZ: D	Plaatstolerantie / Maten	01-04-2015	MG
	REV.	WIJZIGINGEN	DATUM	PAR.

Maaiveld fietsparkeren	DATUM:	25-11-1999
	GETEKEND:	M.v.d.Goor
OMSCHRIJVING: OPHANGSTEUN BASISPROFIEL LINKS	SCHAAL:	1:1
	FORMAAT:	A3
ProRail	Tolerantie Klasse: ISO 2768-m Ruwheids Klasse:	WERKNR: –
	MATEN IN MM (TENZIJ ANDERS VERMELD)	CONC/DEF: –
		GEKONTR: –
	AMERIKAANSE PROJECTIE	7141-331 / BLAD: 1/1

ALLE RECHTEN VOORBEHOUDEN. VERMELFVUDIGING OF OPENBARING, GEHEEL OF GEDEELTELIJK, IS NIET TOEGESTAAN ZONDER HET SCHRIFTELIJKE TOESTEMMING VAN DE AANBRENGERSMENSEN.

ALL RIGHTS ARE RESERVED. REPRODUCTION IN WHOLE OR IN PART IS PROHIBITED WITHOUT THE WRITTEN CONSENT OF THE COPYRIGHT OWNER.