


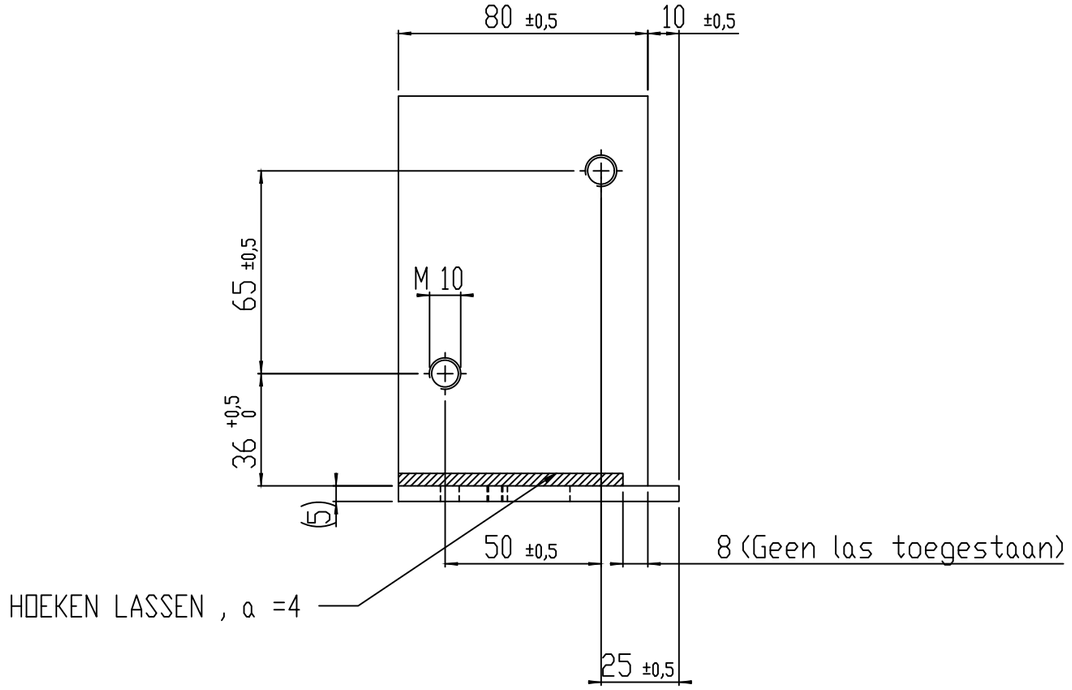


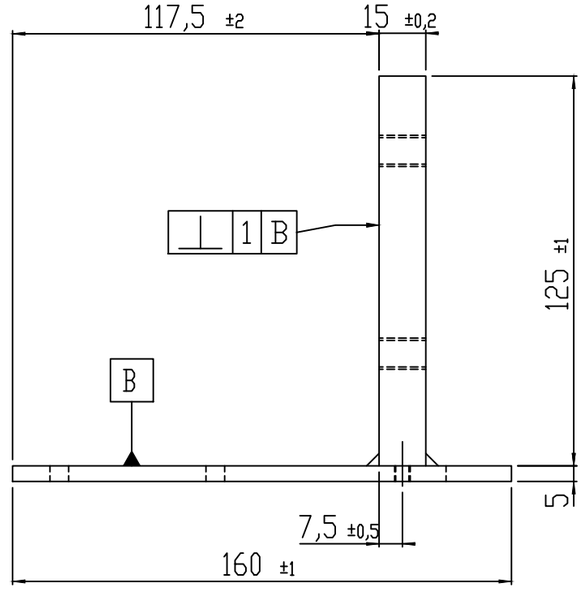

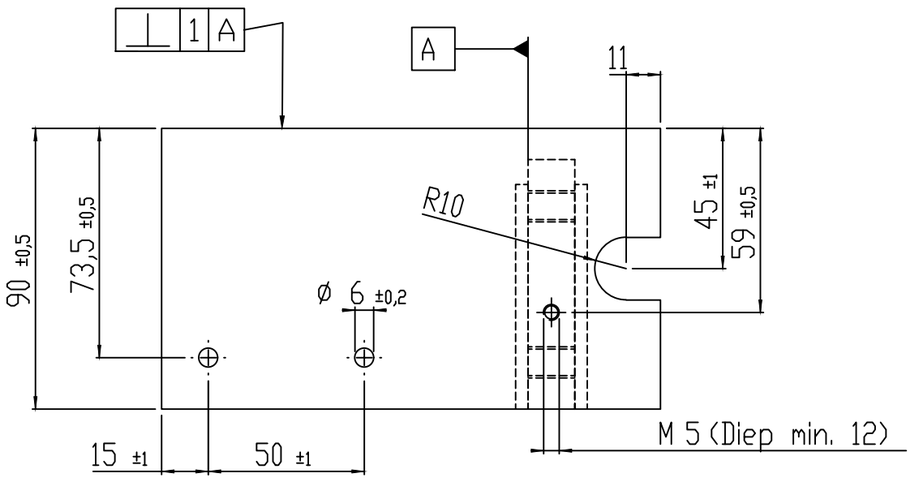

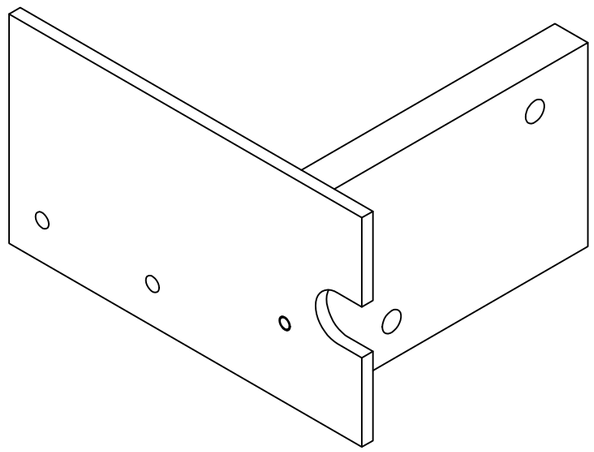

TOLERANTIE: ZIE TEKENING

MATERIAAL: ALUMINIUM
AFWERKING: GEEN
SCHERPE KANTEN BREKEN

	WIJZ: D	Plaatstolerantie / Maten	01-04-2015	MG
	REV.	WIJZIGINGEN	DATUM	PAR.

Maaiveld fietsparkeren	DATUM:	25-11-1999
	GETEKEND:	M.v.d.Goor
OMSCHRIJVING: OPHANGSTEUN BASISPROFIEL RECHTS	SCHAAL:	1:1
	FORMAAT:	A3
ProRail	WERKNR:	-
Tolerantie Klasse: ISO 2768-m Ruwheids Klasse:	CONC/DEF:	-
MATEN IN MM (TENZIJ ANDERS VERMELD)	GEKONTR:	-
AMERIKAANSE PROJECTIE	7141-332	BLAD: 1/1

ALLE RECHTEN VOORBEHOUDEN. VERMELVOUDIGING OF OPENBAARMAKING, GEHEEL OF GEDEELTELIJK, IS NIET TOEGESTAAN ZONDER HET SCHRIFTELIJKE TOESTEMMING VAN DE AANBRENGERSMENDING.

ALL RIGHTS ARE RESERVED. REPRODUCTION IN WHOLE OR IN PART IS PROHIBITED WITHOUT THE WRITTEN CONSENT OF THE COPYRIGHT OWNER.