


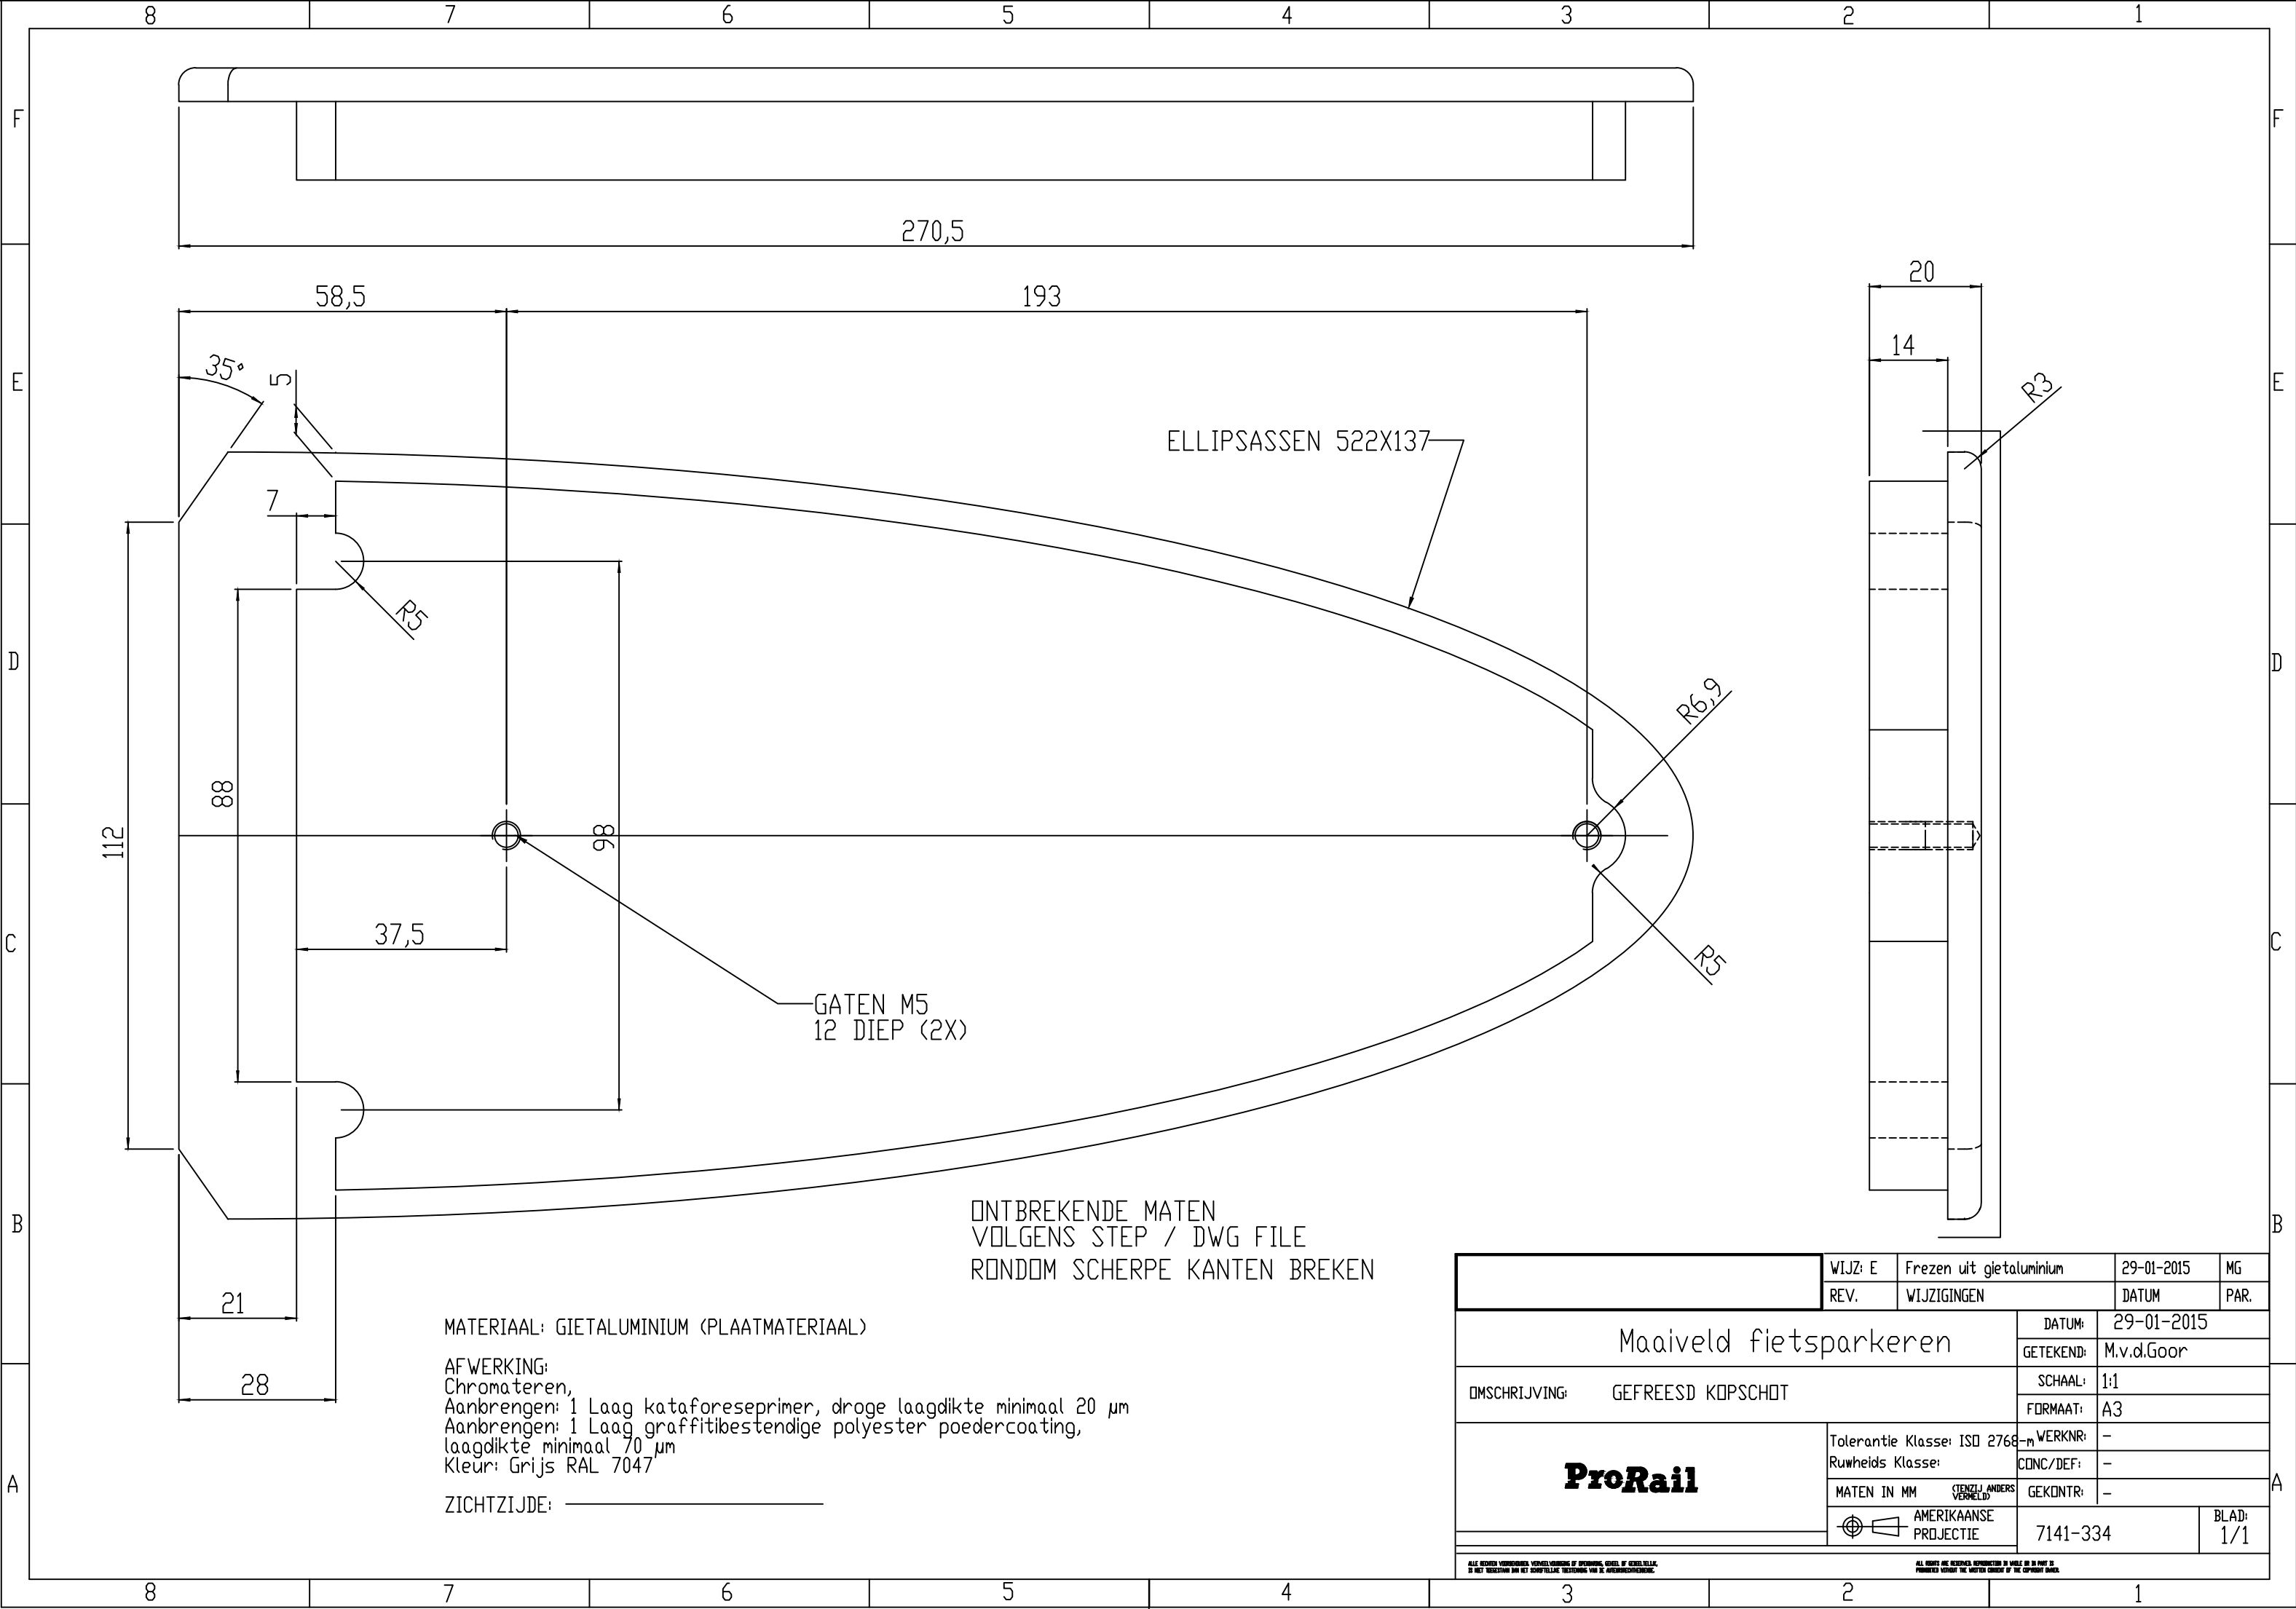

MATERIAAL: GIETALUMINIUM (PLAATMATERIAAL)

AFWERKING:
Chromateren,
Aanbrengen: 1 Laag kataforeseprimer, droge laagdikte minimaal 20 µm
Aanbrengen: 1 Laag graffitibestendige polyester poedercoating,
laagdikte minimaal 70 µm
Kleur: Grijs RAL 7047

ZICHTZIJDE: _____

ONTBREKENDE MATEN
VOLGENS STEP / DWG FILE
RONDOM SCHERPE KANTEN BREKEN

		WIJZ: E	Frezen uit gietaluminium	29-01-2015	MG
		REV.	WIJZIGINGEN	DATUM	PAR.
Maaiveld fietsparkeren			DATUM:	29-01-2015	
			GETEKEND:	M.v.d.Goor	
OMSCHRIJVING: GEFREESD KOPSCHOT			SCHAAL:	1:1	
			FORMAAT:	A3	
ProRail		Tolerantie Klasse: ISO 2768-m		WERKNR:	-
		Ruwheids Klasse:		CONC/DEF:	-
		MATEN IN MM (STENZEL ANDERS VERMELD)		GEKONTR:	-
		 AMERIKAANSE PROJECTIE		7141-334	
ALLE RECHTEN VOORBEHOUDEN. VERBODEN KOPIEEREN, VERPROMEN, VERDELEN, OF ANDERZELVIG GEBRUIKEN. DE NIET TOEGestaan OM HET SCHRIJFTELIJKE TOEGESTEMD VAN DE AUTEUR OVERNEMEN.					
ALL RIGHTS ARE RESERVED. REPRODUCTION IN WHOLE OR IN PART IS PROHIBITED WITHOUT THE WRITTEN CONSENT OF THE COPYRIGHT OWNER.					