



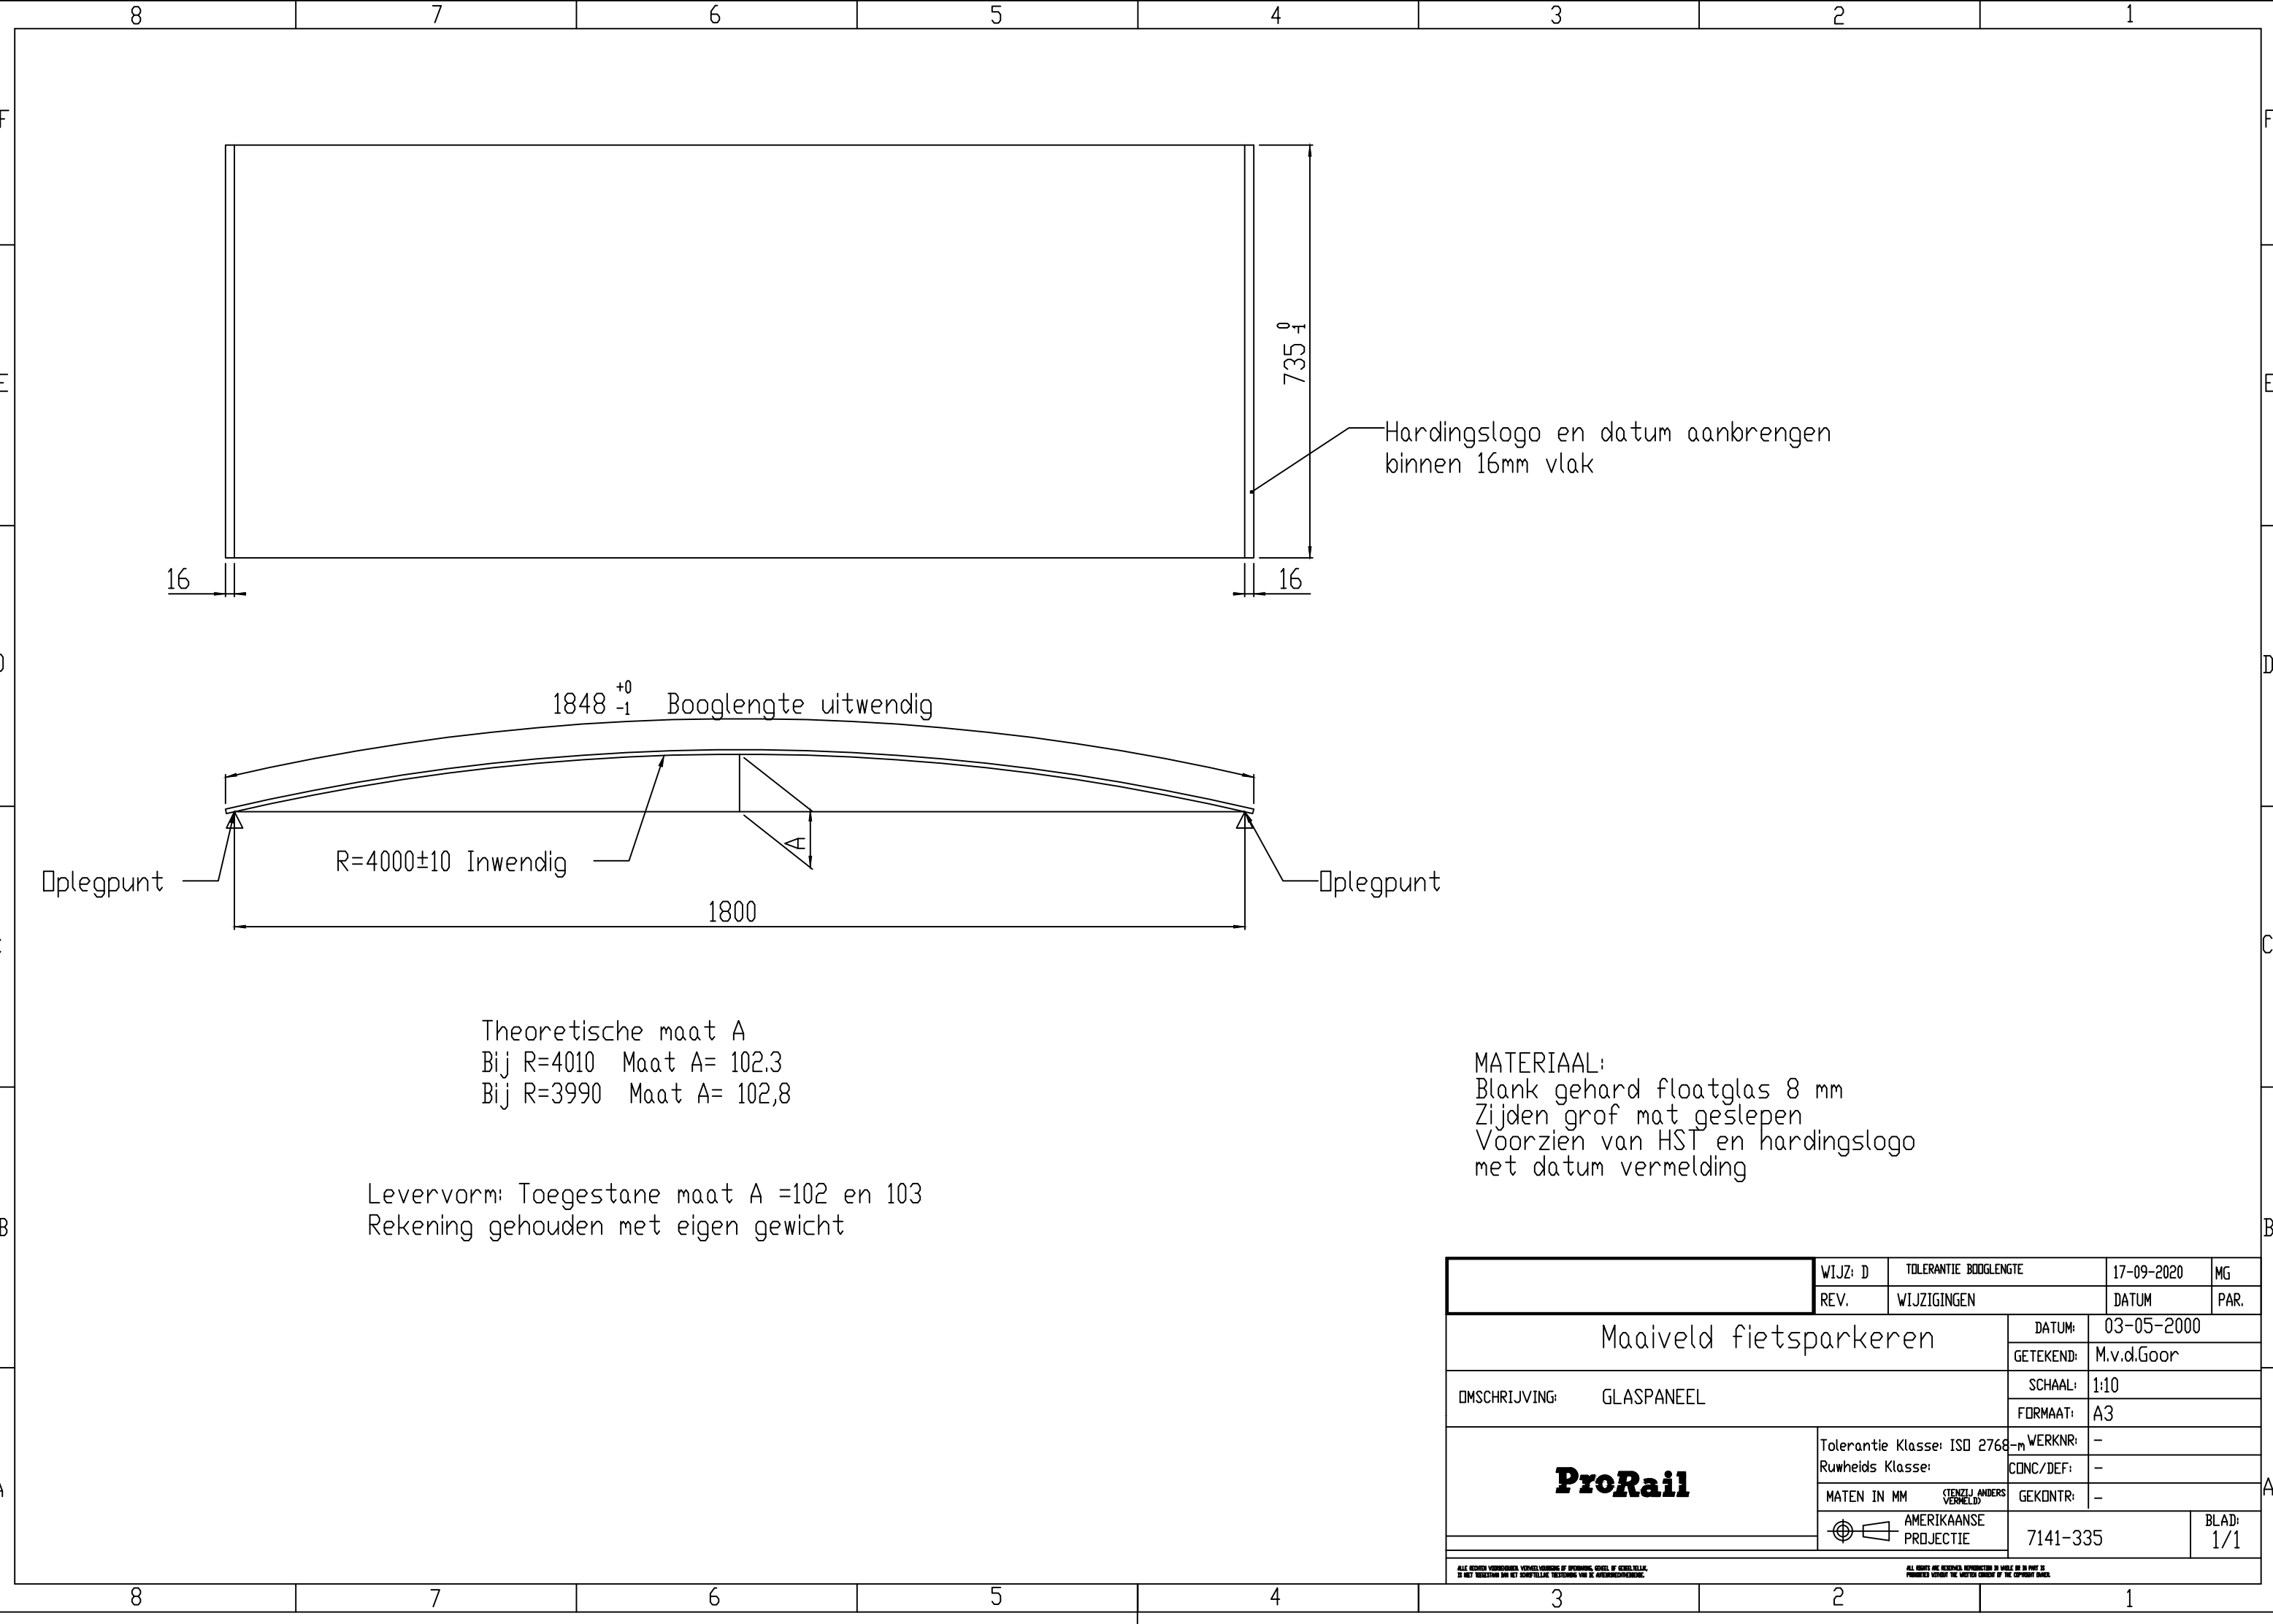

Hardingslogo en datum aanbrengen
binnen 16mm vlak

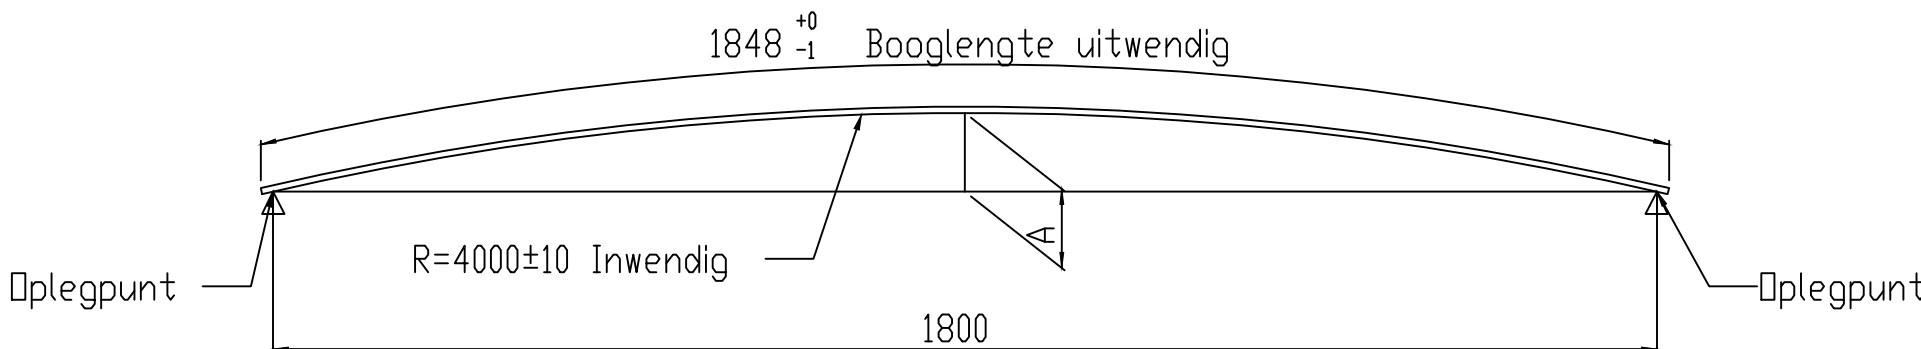

Theoretische maat A
Bij R=4010 Maat A= 102,3
Bij R=3990 Maat A= 102,8

Levervorm: Toegestane maat A =102 en 103
Rekening gehouden met eigen gewicht

MATERIAAL:
Blank gehard floatglas 8 mm
Zijden grof mat geslepen
Voorzien van HST en hardingslogo
met datum vermelding

		WIJZ: D	TOLERANTIE BOOGLENGTE		17-09-2020		MG			
		REV.	WIJZIGINGEN		DATUM		PAR.			
Maaiveld fietsparkeren					DATUM:		03-05-2000			
					GETEKEND:		M.v.d.Goor			
OMSCHRIJVING: GLASPANEEL					SCHAAL:		1:10			
					FORMAAT:		A3			
ProRail					Tolerantie Klasse: ISO 2768-m		WERKNR:		-	
					Ruwheids Klasse:		CONC/DEF:		-	
					MATEN IN MM (ZIEZIJL ANDERS VERMELD)		GEKONTR:		-	
					 AMERIKAANSE PROJECTIE		7141-335			
ALLE RECHTEN VOORBEHOUDEN. VERMEDELING VAN INFORMATIE, COPIËN, OF AFDrukKEN, IS NIET VERBODEN OM HET SCHEFFELIJKE TOEGANG VAN DE AFGESCHRIJVENDE.										
ALL RIGHTS ARE RESERVED. REPRODUCTION IN WHOLE OR IN PART IS PROHIBITED WITHOUT THE WRITTEN CONSENT OF THE COPYRIGHT OWNER.										