
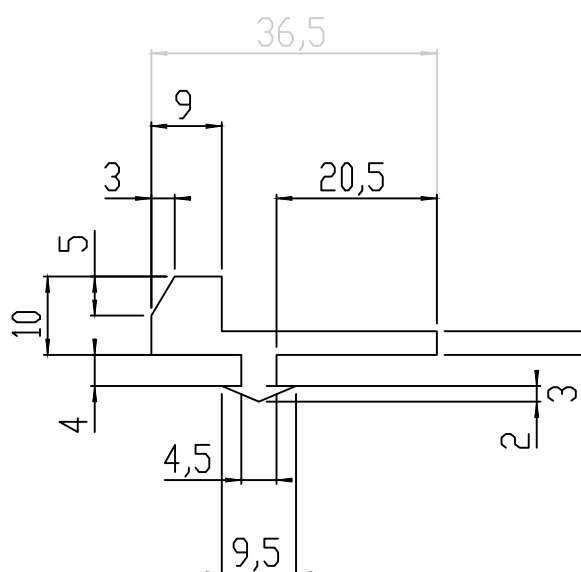


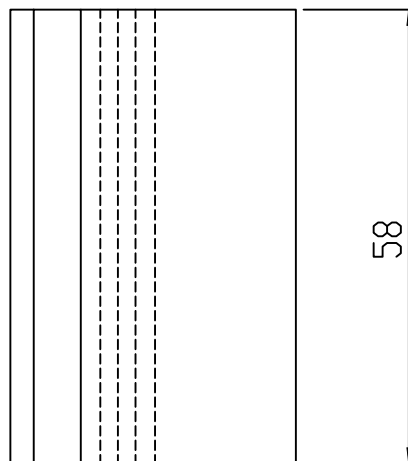

MATERIAAL: NEOPREEN RUBBER, KLEUR ZWART
60° Shore, UV BESTENDIG

TOLERANTIE: ± 0.3

		WIJZ: B	LENGTE	22-05-2000	MG
		REV.	WIJZIGINGEN	DATUM	PAR
Maaiveld fietsparkeren			DATUM:	07-02-2000	
			GETEKEND:	M.V.D.GOOR	
OMSCHRIJVING: GLASONDERSTEUNINGRUBBER			SCHAAL:	1:1	
			FORMAAT:	A4	
		Tolerantie Klasse: ISO 2768-m	WERKNR:		
		Ruwheids Klasse:	CONC/DEF:	-	
		MATEN IN MM (TENZIJ ANDERS VERMELD)	GEKONTR:	-	
		 AMERIKAANSE PROJECTIE	TEKENINGNUMMER:	BLAD:	
			7141-336	1/1	

ALLE RECHTEN VOORBEHouden. VERVEELVOLDIGING OF OPBERPANG, GEHEEL OF GEBEELTELLA, IS NIET TOEGestaan. DAN NIET GEWISTEELT OF TOEGEWISTEELT. NIET TE AANBODEN/VERKOPEN.

ALL RIGHTS ARE RESERVED. REPRODUCTION IN WHOLE OR IN PART IS
PROHIBITED WITHOUT THE WRITTEN CONSENT OF THE COPYRIGHT HOLDER.