


4 3 2 1

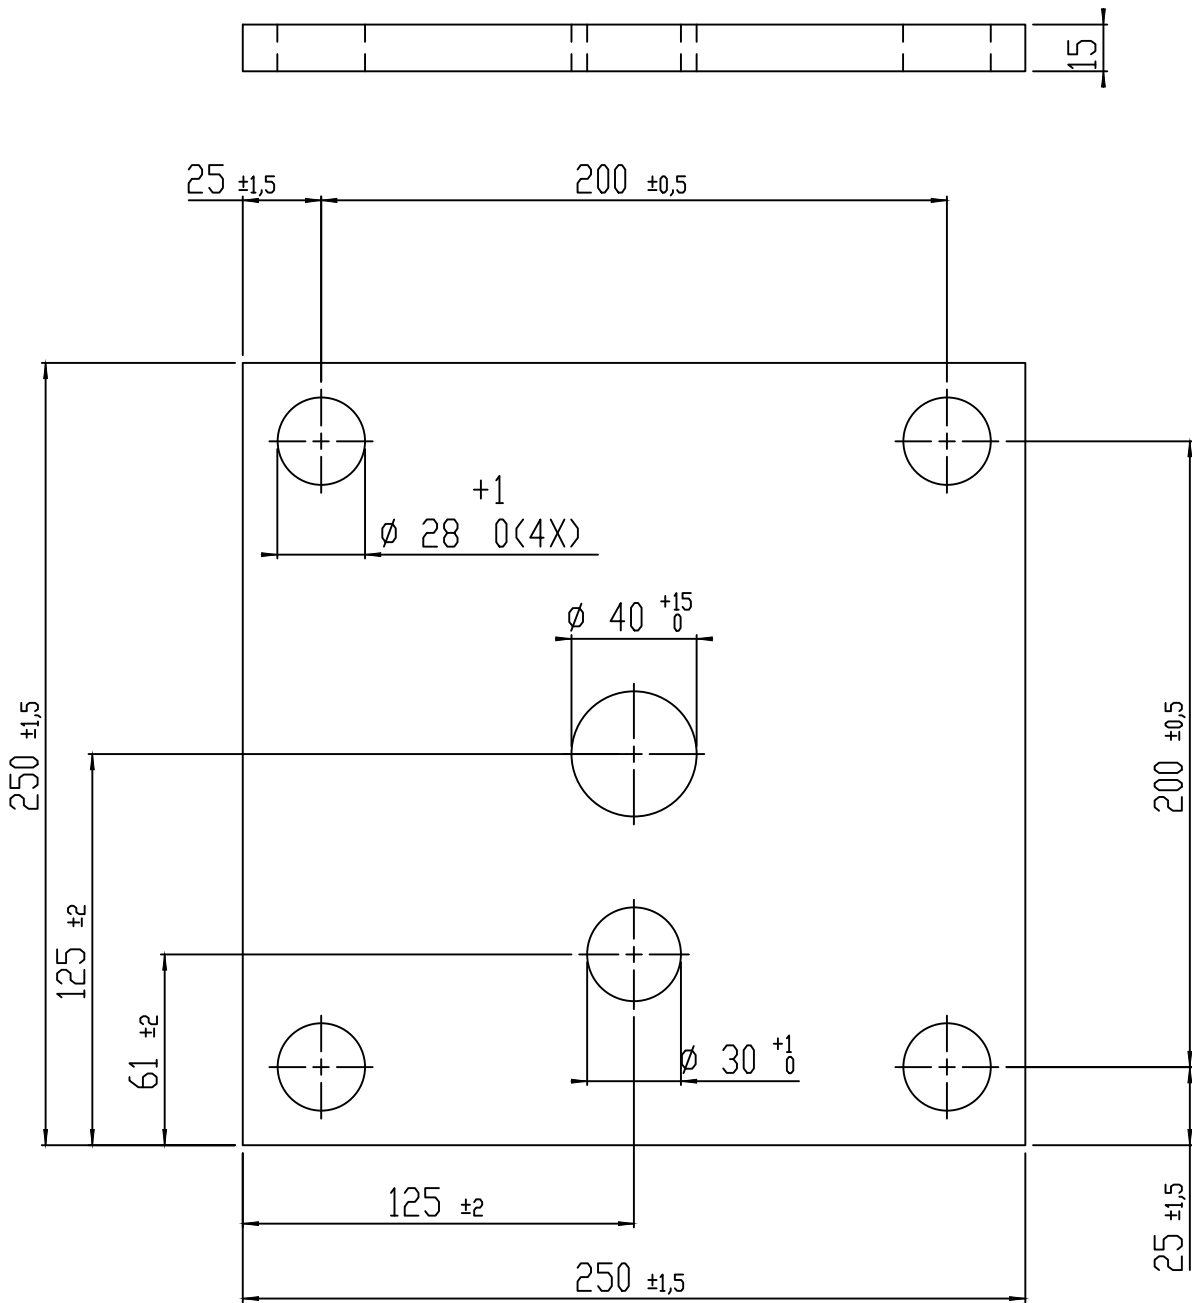

MATERIAAL: STAAL S355

		WIJZ: D	KWALITEIT MATERIAAL	21-10-2015	MG
		REV.	WIJZIGINGEN	DATUM	PAR.
Maaiveld fietsparkeren			DATUM:	11-02-2000	
			GETEKEND:	M.V.D.GOODR	
OMSCHRIJVING: VOETPLAAT			SCHAAL:	1:2,5	
			FORMAAT:	A4	
ProRail		Tolerantie Klasse: ISO 2768-m		WERKNR:	
		Ruwheids Klasse:		CONC/DEF: -	
		MATEN IN MM (TENZIJ ANDERS VERMELD)		GEKONTR: -	
		 AMERIKAANSE PROJECTIE		TEKENINGNUMMER: 7141-338	
BLAD: 1/1					
Jan Hilgersweg 6-8 5657ES Eindhoven Tel:040-2561911					
ALLE RECHTEN VOORBEREIDEN VERBODEN WORDEN OF OVERNAME, KOPIEEREN OF VERDELING VAN DEZE TEKENING IS NIET TOEGESTAAN ZONDER DE TOESTEMMING VAN DE AANVAARDER.					
ALL RIGHTS ARE RESERVED. REPRODUCTION IN WHOLE OR IN PART IS PROHIBITED WITHOUT THE WRITTEN CONSENT OF THE COPYRIGHT OWNER.					

4 3 2 1