

4

3

2

1

F

F

E

E

D

D

C

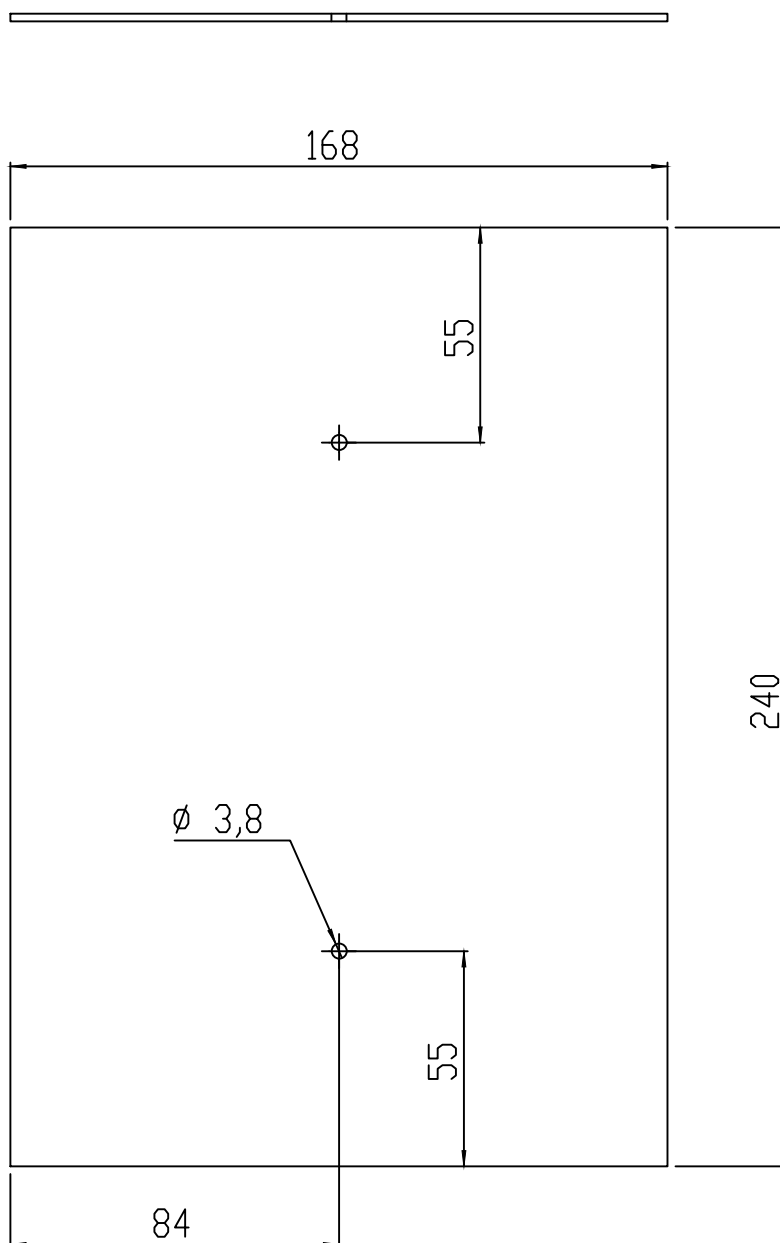
C

B

B

A

A

TOLERANTIE: ± 0.5 MATERIAAL: PLAATSTAAL 2MM
WERKSTOFNR: 1.0038

		WIJZ: D	Geheel gewijzigd	10-04-2017	MG
		REV.	WIJZIGINGEN	DATUM	PAR.
Maaiveld fietsparkeren				DATUM: 14-01-2000	
				GETEKEND: M.V.D.GOOR	
OMSCHRIJVING: MONTAGEPLAAT				SCHAAL: 1:2	
				FORMAAT: A4	
ProRail		Tolerantie Klasse: ISO 2768-m		WERKNR:	
		Ruwheds Klasse:		CONC/DEF:	-
		MATEN IN MM (TENZIJ ANDERS VERMELD)		GEKONTR:	-
			AMERIKAANSE PROJECTIE	TEKENINGNUMMER: 7141-346	BLAD: 1/1

ALLE RECHTEN VOORBEHOUDEN. VERMEDELING VAN AFKOPING, KOPPEL OF VERDELING.
IS NIET TOEGestaan BINNEN HET TOEGestaan VAN DE AFKOPING.ALL RIGHTS ARE RESERVED. REPRODUCTION IN WHOLE OR IN PART IS
PROHIBITED WITHOUT THE WRITTEN CONSENT OF THE COPYRIGHT OWNER.

4

3

2

1