
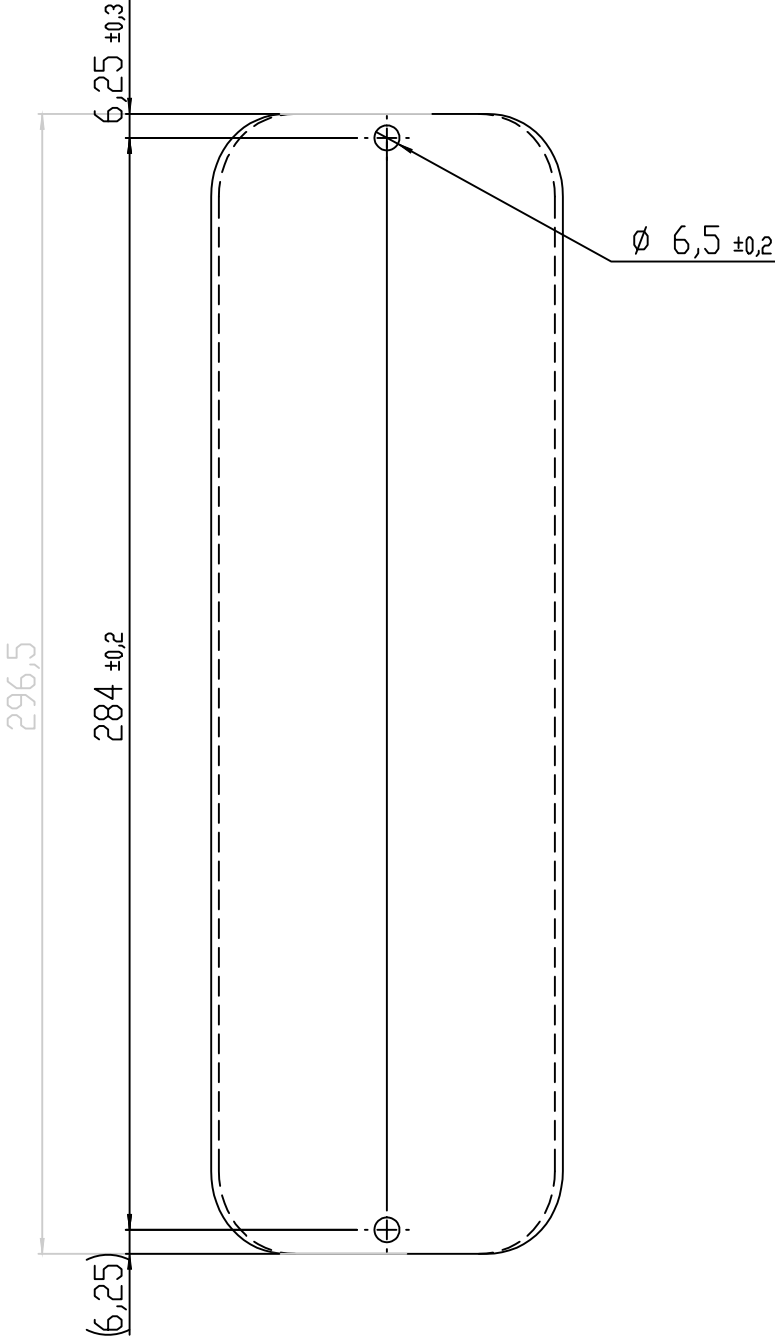
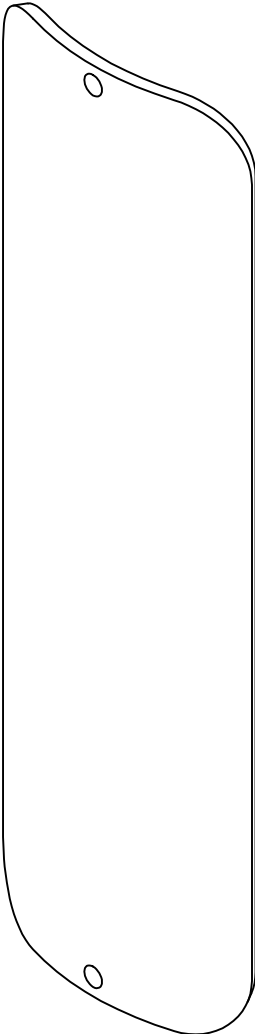


SNIJ/BUIGVORM

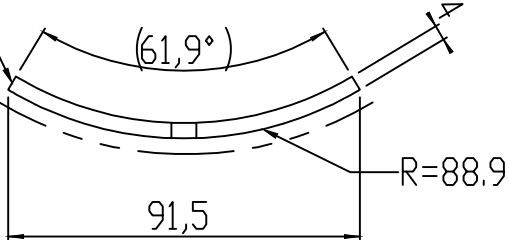

MATERIAAL: STAAL WERKSTOFNR: 1.0038 4MM NEN-EN 10130 en 10131

AFWERKING:
Therm verzinkt vlgs ISO 1461
Voorbehandeling dmv chromateren vlgs NEN5254
Aanbrengen: 1 Laag epoxy poedercoating, laagdikte minimaal 40 µm
Aanbrengen: 1 Laag graffitibestendige polyester poedercoating, droge laagdikte minimaal 60 µm
Kleur: Zwart RAL 9005
Eisen van de coating vlgs NEN-EN-13438

ZICHTZIJDE: _____

		WIJZ: F	Tekst verwijderd	14-09-2015	MG		
		REV.	WIJZIGINGEN	DATUM	PAR.		
Maaiveld fietsparkeren			DATUM:	14-01-2000			
			GETEKEND:	M.v.d.Goor			
OMSCHRIJVING: LUIKJE T.B.V STAANDER			SCHAAL:	1:2			
			FORMAAT:	A3			
ProRail			Tolerantie Klasse: ISO 2768-m	WERKNR:			
			Ruwheids Klasse:	CONC/DEF:	-		
			MATEN IN MM	(ZENZIJ ANDERS VERMELD)	GEKONTR:	-	
			 AMERIKAANSE PROJECTIE		7141-349		BLAD: 1/1
ALLE RECHTEN VOORBEHOUDEN. VERMEDELING VAN OPMERKING, GEBEEL OF GEBRUIKELIJK. IS NIET TOEGestaan DAN HET SCHRIJFTELIJKE TOESTEMMING VAN DE AUTEUR/RECHTHEEDHOUER.							
ALL RIGHTS ARE RESERVED. REPRODUCTION IN WHOLE OR IN PART IS PROHIBITED WITHOUT THE WRITTEN CONSENT OF THE COPYRIGHT OWNER.							