
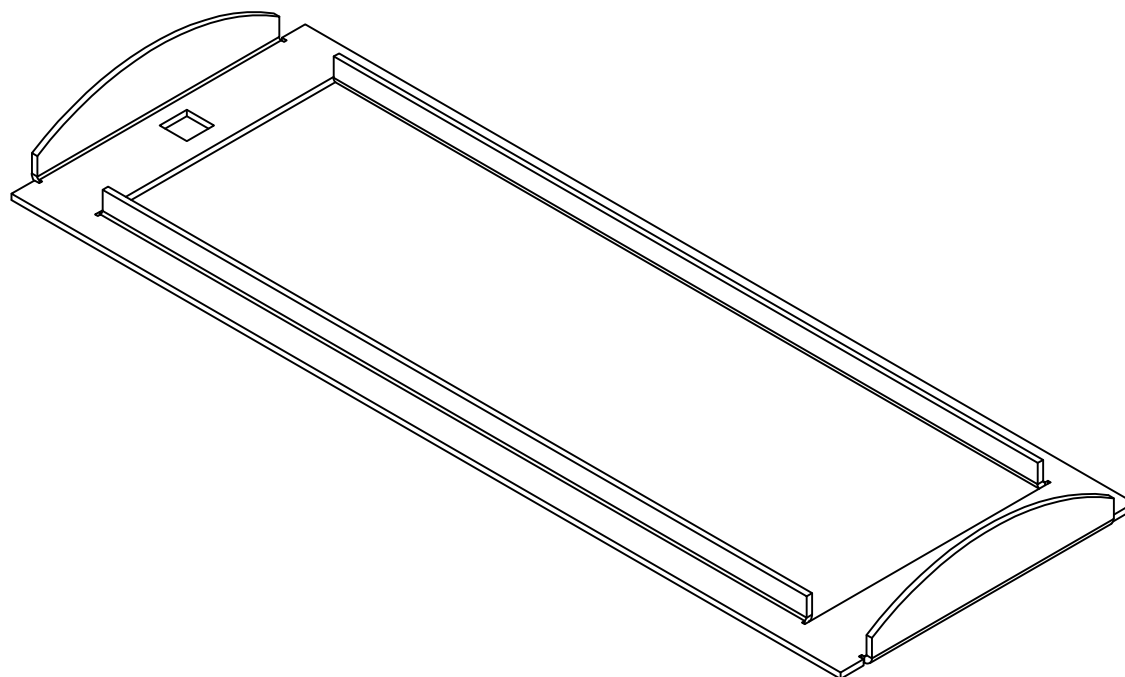
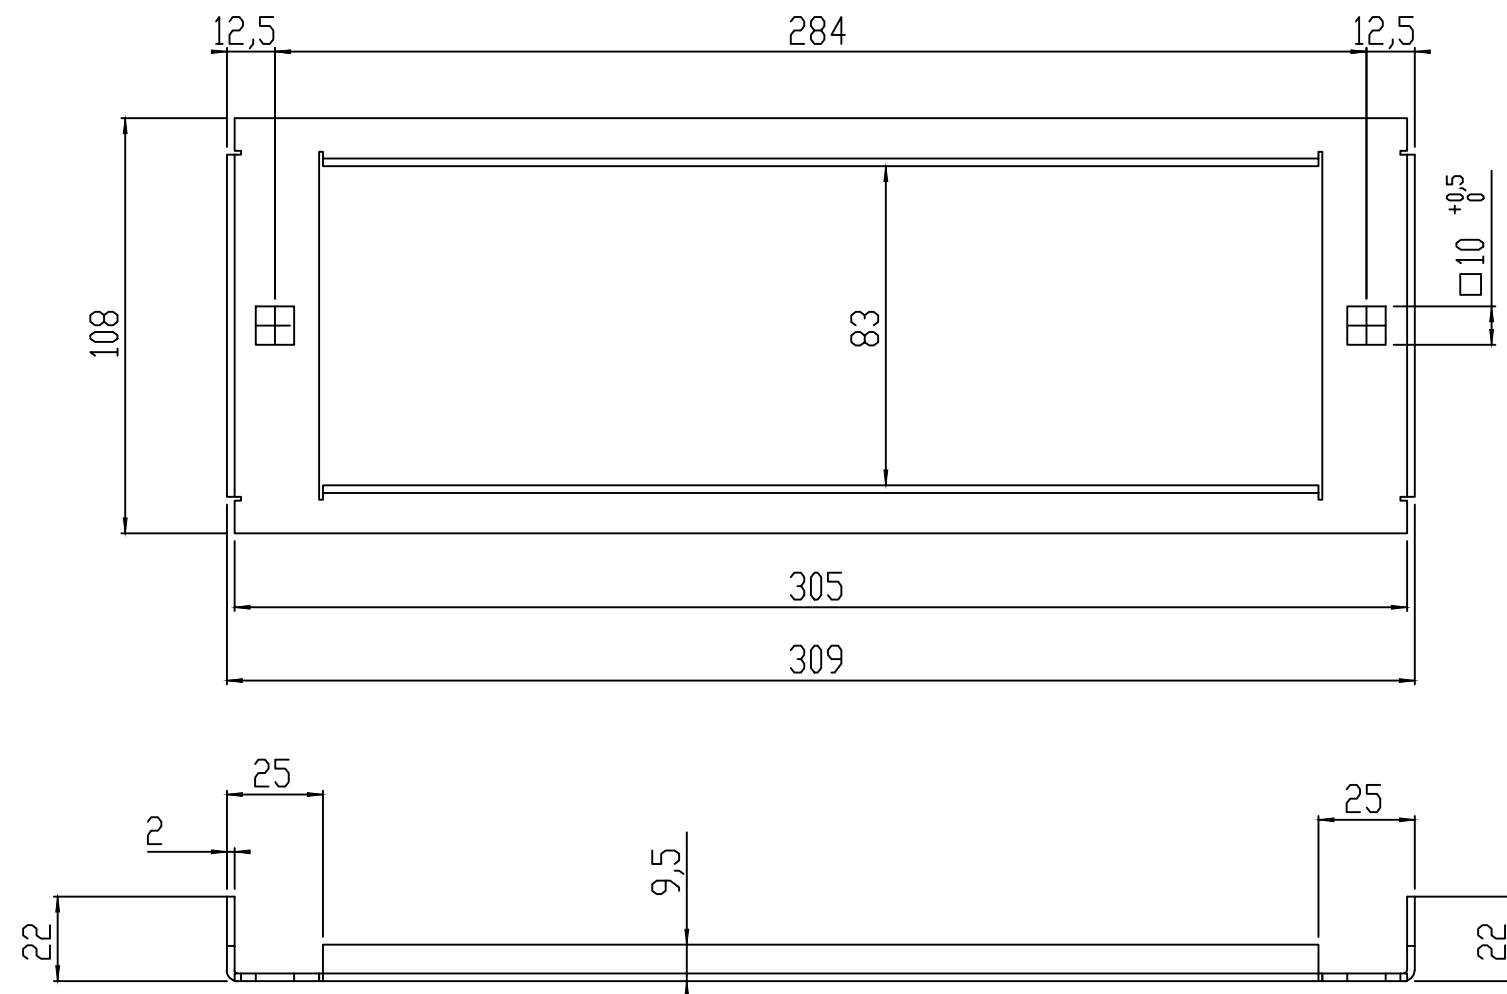


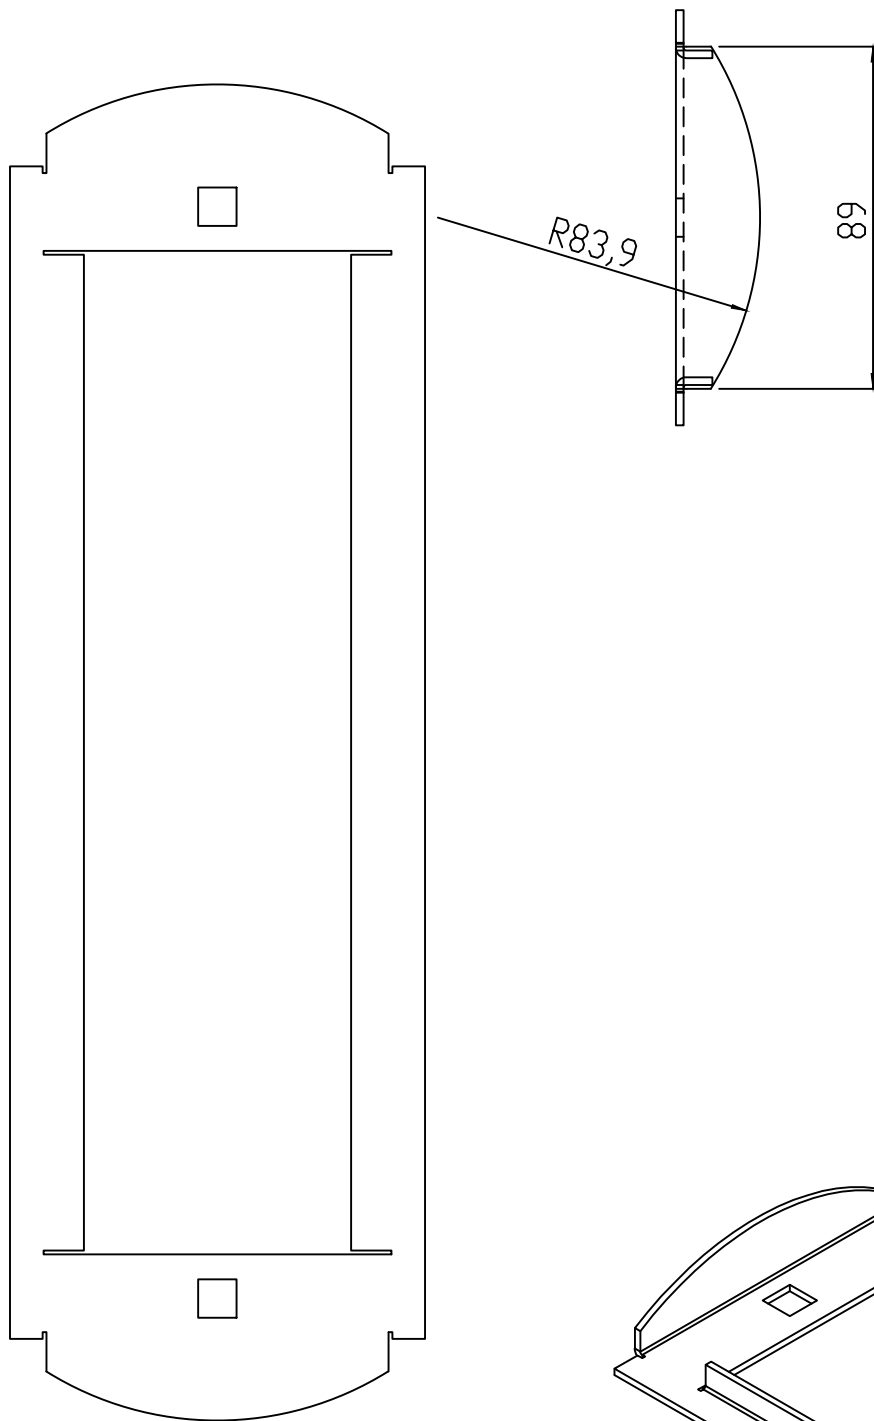

MATERIAAL:PLAATSTAAL 2MM WERKSTOFNR: 1.0038
TOLERANTIE TENZIJ ANDERS AANGEGEVEN: ± 0.5

		WIJZ: F	PLAT 20X4 VERVALLEN		20-10-2014		MG
		REV.	WIJZIGINGEN		DATUM		PAR.
Maaiveld fietsparkeren					DATUM:	25-11-1999	
					GETEKEND:	M.v.d.Goor	
OMSCHRIJVING: RAAM T.B.V LUIKJE IN STAANDER					SCHAAL:	1:2	
					FORMAAT:	A3	
ProRail		Tolerantie Klasse: ISO 2768-m		WERKNR:	-		
		Ruwheids Klasse:		CONC/DEF:	-		
		MATEN IN MM TENZIJ ANDERS VERMELD		GEKONTR:	-		
		 AMERIKAANSE PROJECTIE		7141-350		BLAD: 1/1	
ALLE RECHTEN VOORBEHOUDEN. VERVOLGMACHTING OF OVERNAME, ZONDER OF MET VERMELDING, VAN HET SCHRIJFTELIJKE TOESTEMMING VAN DE AFGEVERENDENREDACTIE.							
ALL RIGHTS ARE RESERVED. REPRODUCTION IN WHOLE OR IN PART IS PROHIBITED WITHOUT THE WRITTEN CONSENT OF THE COPYRIGHT OWNER.							