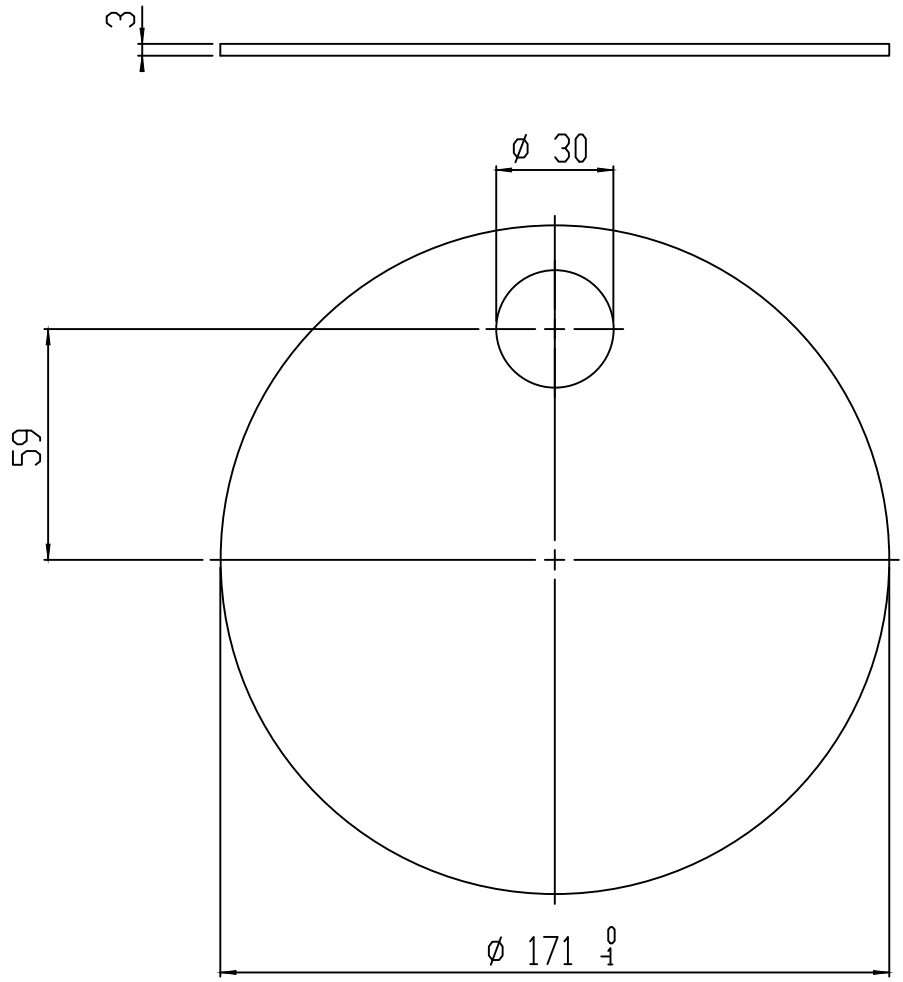


MATERIAAL: STAAL WERKSTOFNR: 1.0038

	WIJZ: C	TOLERANTIE	04-04-2005	MG
	REV.	WIJZIGINGEN	DATUM	PAR.

Maaiveld fietsparkeren

OMSCHRIJVING: KOPPLAAT STAANDER

ProRail

Tolerantie Klasse: ISO 2768-m
Ruwheids Klasse:

MATEN IN MM
(TENZIJ ANDERS VERMELD)

AMERIKAANSE PROJECTIE

DATUM:	14-02-2000
GETEKEND:	M.V.D.GOOR
SCHAAL:	1:2
FORMAAT:	A4
WERKNR:	
CONC/DEF:	-
GEKONTR:	-
TEKENINGNUMMER:	7141-351
BLAD:	1/1

ALLE RECHTEN VOORBEHOUDEN. VERMENIGVULDIGING OF OPENBAARMAKING, GEHEEL OF GEDEELTELIJK, IS NIET TOEGESTAAN ZONDER SCHRIFTELIJKE TOESTEMMING VAN DE AFFILIEKENDE.

ALL RIGHTS ARE RESERVED. REPRODUCTION IN WHOLE OR IN PART IS PROHIBITED WITHOUT THE WRITTEN CONSENT OF THE COPYRIGHT OWNER.