
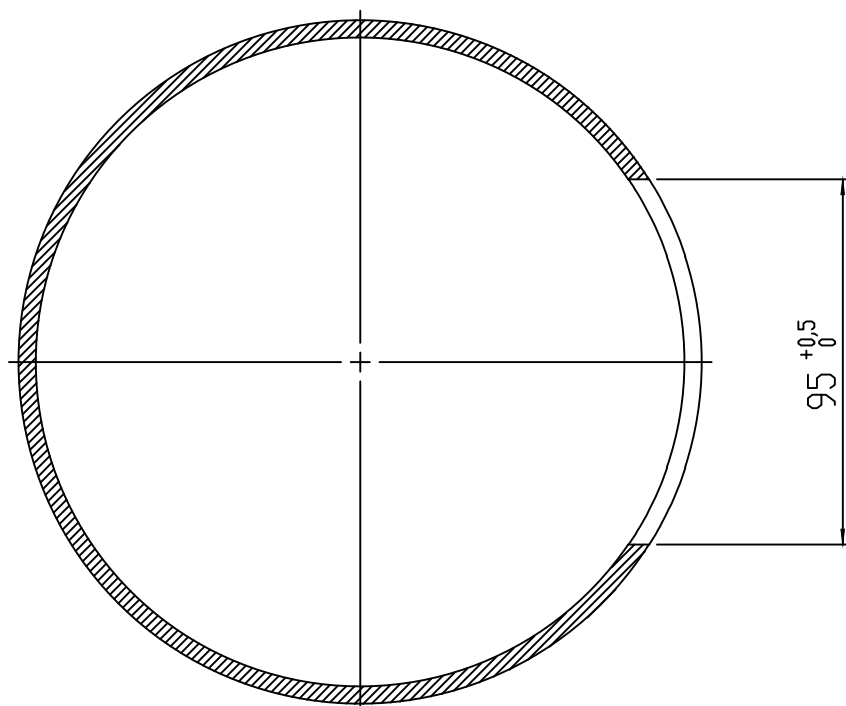
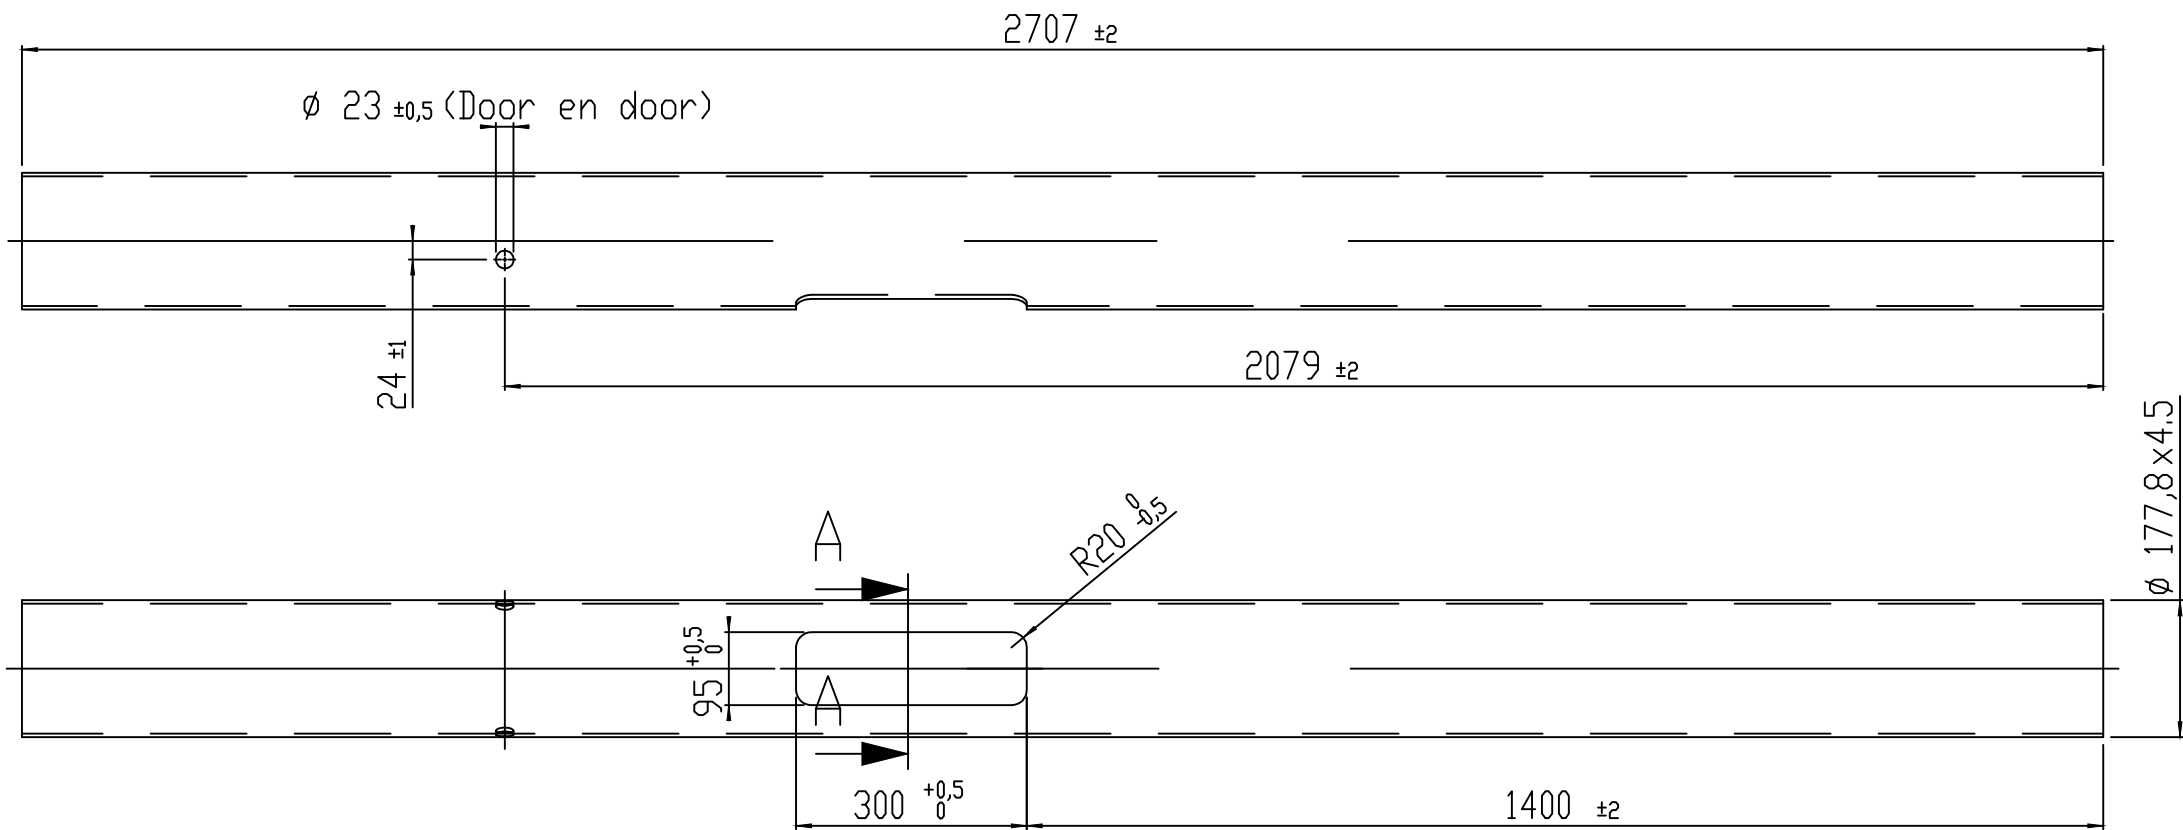


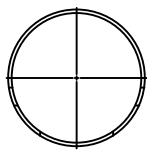

SECTION A-A
SCALE 1 : 2

MATERIAAL: STAAL WERKSTOFNR: 1.0038

		WIJZ: D		Lengtemaat aangepast		08-12-2015		MG					
		REV.		WIJZIGINGEN		DATUM		PAR.					
Maaiveld fietsparkeren						DATUM:		08-02-2000					
						GETEKEND:		M.v.d.Goor					
OMSCHRIJVING: HOEKSTAANDER						SCHAAL:		1:10					
						FORMAAT:		A3					
ProRail						Tolerantie Klasse: ISO 2768-m		VERKNR:		-			
						Ruwheids Klasse:		CONC/DEF:		-			
						MATEN IN MM		TENzij anders vermeld		GEKONTR:		-	
								AMERIKAANSE PROJECTIE		7141-352		BLAD: 1/1	
ALLE RECHTEN VOORBEREIDEN. VERNIEUWINGEN OF VERANDERINGEN VAN DEZE TEKST ZIJN VERBODEN. DE RECHTEN VAN DE AUTEUR ZIJN VERBODEN. DE RECHTEN VAN DE AUTEUR ZIJN VERBODEN.													
ALL RIGHTS ARE RESERVED. REPRODUCTION IN WHOLE OR IN PART IS PROHIBITED WITHOUT THE WRITTEN CONSENT OF THE COPYRIGHT OWNER.													