


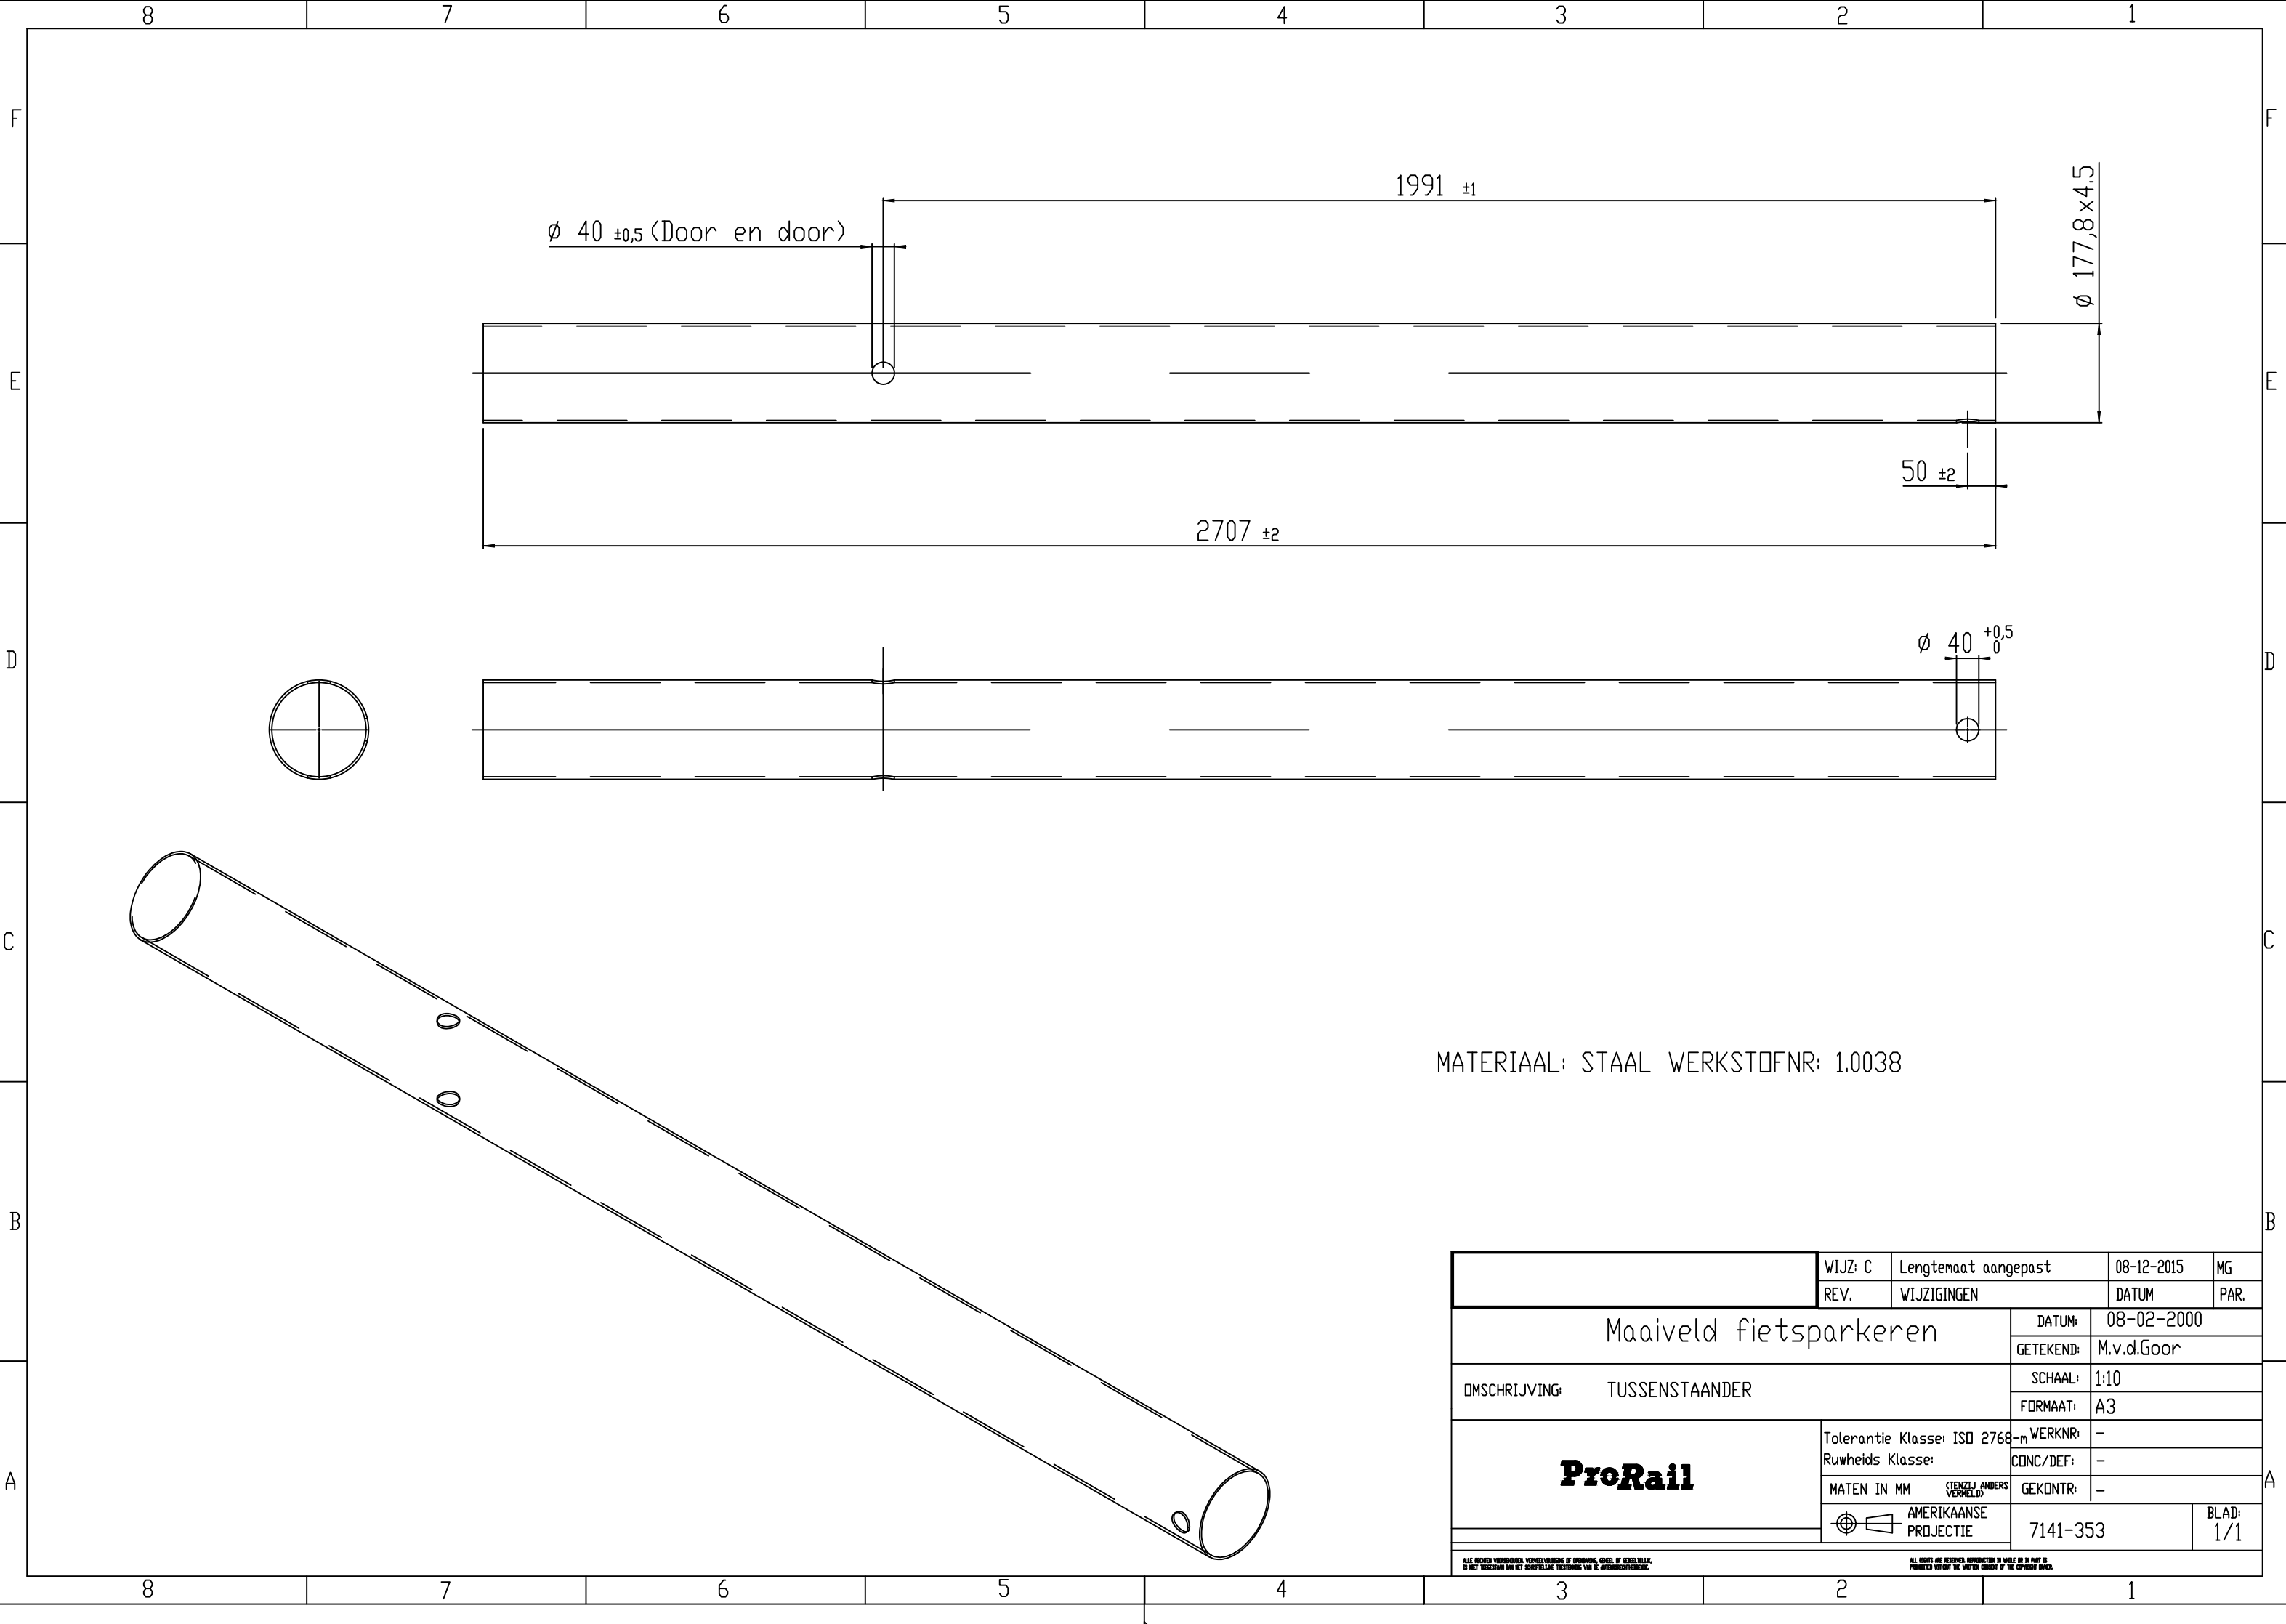

MATERIAAL: STAAL WERKSTOFNR: 1.0038

		WIJZ: C	Lengtemaat aangepast		08-12-2015		MG
		REV.	WIJZIGINGEN		DATUM		PAR.
Maaiveld fietsparkeren				DATUM:	08-02-2000		
				GETEKEND:	M.v.d.Goor		
OMSCHRIJVING: TUSSENSTAANDER				SCHAAL:	1:10		
				FORMAAT:	A3		
ProRail		Tolerantie Klasse: ISO 2768-m		WERKNR:	-		
		Ruwheids Klasse:		CONC/DEF:	-		
		MATEN IN MM (TENzij anders vermeld)		GEKONTR:	-		
		 AMERIKAANSE PROJECTIE		7141-353		BLAD: 1/1	
ALLE RECHTEN VOORBEHOUDEN. VERVEELVACHTING OF OPNAME, GHEEEL OF GEDÉELTELĲK, IS NIET TOEGestaan DAN HET SCHRIJFTELĲK TOESTEMING VAN DE AFWERKINGSDIRECTORIE.							
ALL RIGHTS ARE RESERVED. REPRODUCTION IN WHOLE OR IN PART IS PROHIBITED WITHOUT THE WRITTEN CONSENT OF THE COPYRIGHT OWNER.							