

4

3

2

1

F

F

E

E

D

D

C



C

B

B

A

A

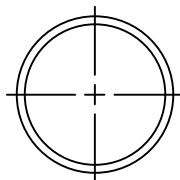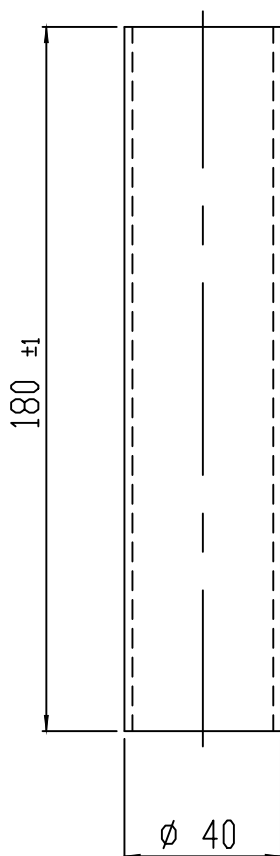

MATERIAAL; STAAL WERKSTOFNR: 1.0038 BUIS Ø40X2

		WIJZ: A	MATERIAAL/SCHAAL	19-08-2002	SLU
		REV.	WIJZIGINGEN	DATUM	PAR.
Maaiveld fietsparkeren				DATUM:	25-11-1999
				GETEKEND:	M.V.D.GOOR
OMSCHRIJVING: DOORVOERBUIS				SCHAAL:	1:2
				FORMAAT:	A4
ProRail		Tolerantie Klasse: ISO 2768-m		WERKNR:	
		Ruwheids Klasse:		CONC/DEF:	-
		MATEN IN MM (TENZIJ ANDERS VERMELD)		GEKONTR:	-
			AMERIKAANSE PROJECTIE	TEKENINGNUMMER: 7141-354	BLAD: 1/1

ALLE RECHTEN VOORBEHOUDEN. VERMEDELING VAN NAKENING, KOPIE OF VERDELING.
IS NIET TOEGestaan BINNEN HET TOEGESTELDE TOEGESTELDE VAN DE AUTEUR/RECHTHEEDHEDER.

ALL RIGHTS ARE RESERVED. REPRODUCTION IN WHOLE OR IN PART IS
PROHIBITED WITHOUT THE WRITTEN CONSENT OF THE COPYRIGHT OWNER.

4

3

2

1