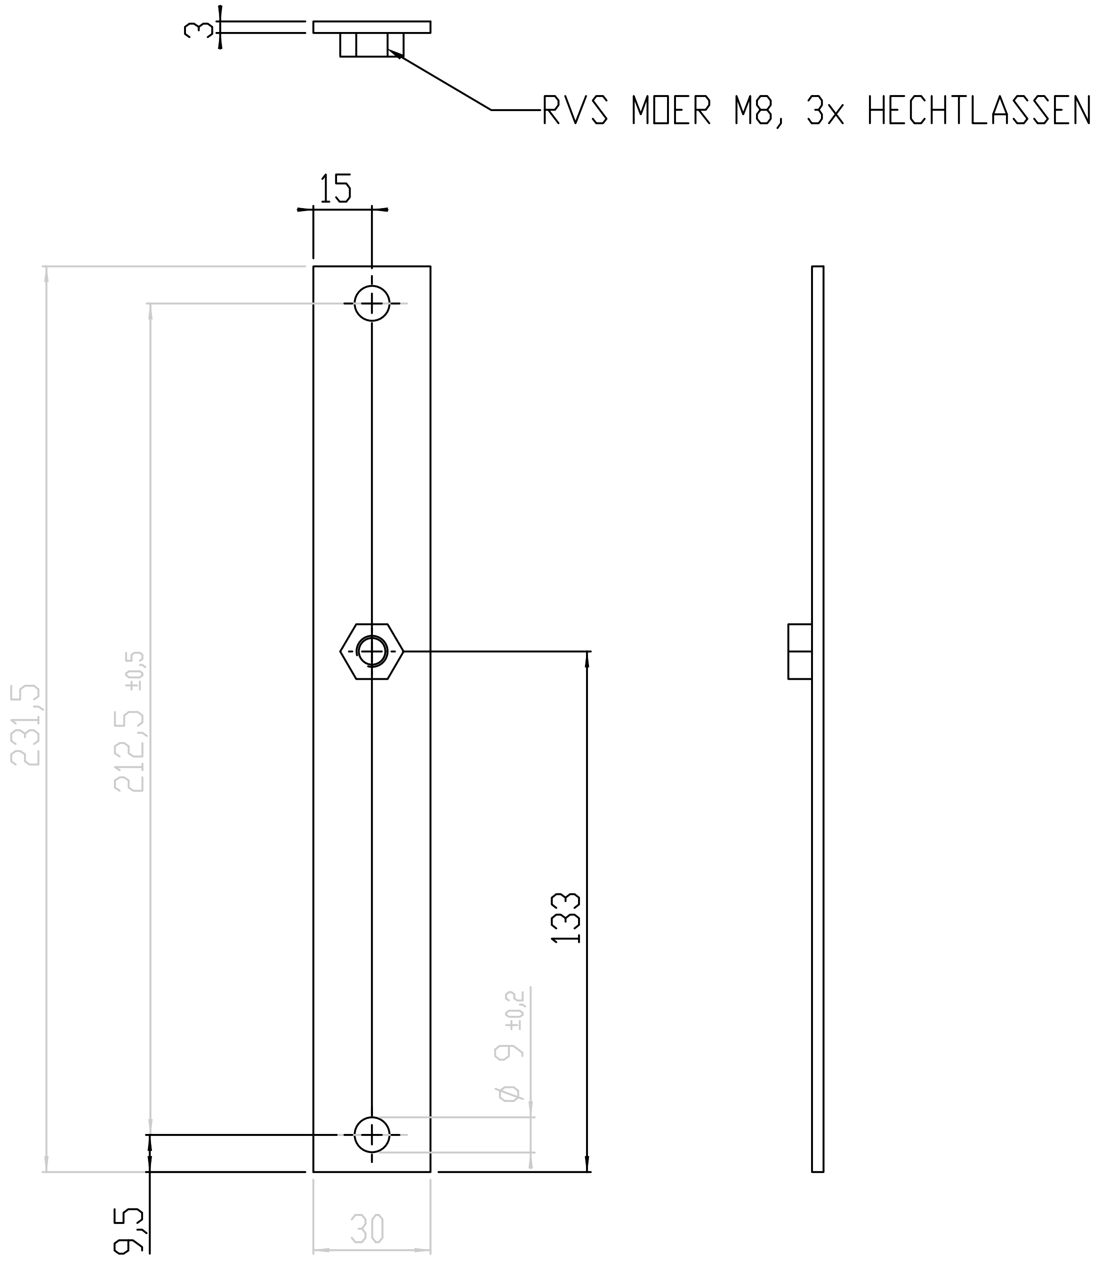

TOLERANTIE ,TENZIJ ANDERS AANGEGEVEN: ±1

MATERIAAL: RVS 316 3MM
AFWERKING: GEEN

WIJZ: C	TOLERANTIE	12-05-2004	MG
REV.	WIJZIGINGEN	DATUM	PAR.

Maaiveld fietsparkeren

DATUM: 14-02-2000
GETEKEND: M.V.D.GOOR

OMSCHRIJVING: VERBINDINGSSTRIP GOOTDELEN

SCHAAL: 1:2
FORMAAT: A4

ProRail

Tolerantie Klasse: ISO 2768-m
Ruwheids Klasse:

WERKNR:
CONC/DEF: –
GEKONTR: –

MATEN IN MM
(TENZIJ ANDERS VERMELD)

AMERIKAANSE PROJECTIE

TEKENINGNUMMER: 7141-357
BLAD: 1/1

ALLE RECHTEN VOORBEHOUDEN. VERVEELVOUDIGING OF OPENBARING, GEHEEL OF GEDEELTELIJK,
IS NIET TOEGESTAAN DAN MET SCHRIFTELIJKE TOESTEMMING VAN DE AUTEURSRECHTHEBBENDE.

ALL RIGHTS ARE RESERVED. REPRODUCTION IN WHOLE OR IN PART IS
PROHIBITED WITHOUT THE WRITTEN CONSENT OF THE COPYRIGHT OWNER.