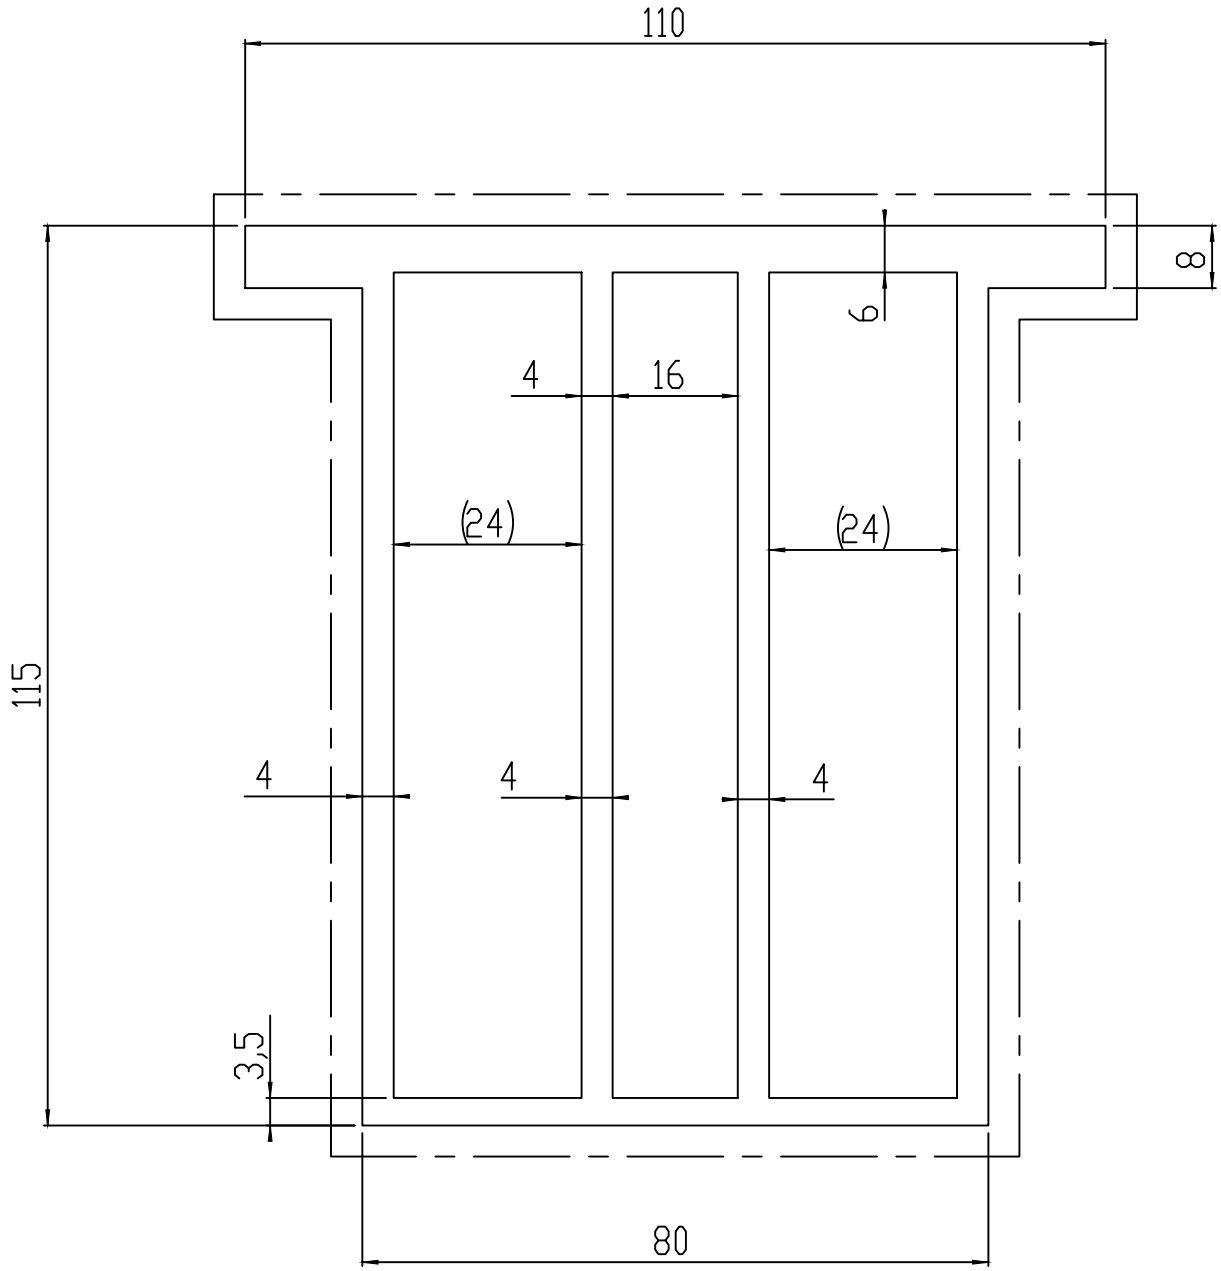


MATERIAAL: ALMgSi0,5 F19
ZICHTZIJDE:

	WIJZ: B	HERTEKEND	13-08-2002	SLU
	REV.	WIJZIGINGEN	DATUM	PAR.

Maaiveld fietsparkeren	DATUM:	25-11-1999
	GETEKEND:	M.V.D.GOOR
OMSCHRIJVING: EXTRUSIEPROFIEL UITHOUDER	SCHAAL:	1:1
	FORMAAT:	A4
Tolerantie Klasse: ISO 2768-m Ruwheids Klasse:	WERKNR:	
MATEN IN MM (TENZIJ ANDERS VERMELD)	CONC/DEF:	-
	GEKONTR:	-
AMERIKAANSE PROJECTIE	TEKENINGNUMMER: 7141-361	BLAD: 1/1

ProRail

ALLE RECHTEN VOORBEHOUDEN. VERVEELVOUDIGING OF OPENBAARMAKING, GEHEEL OF GEDEELTELIJK, IS NIET TOEGESTAAN ZONDER VOORAFGAANDE SCHRIFTELIJKE TOESTEMMING VAN DE AFFILIATIEMAATSCHAPPIJ.

ALL RIGHTS ARE RESERVED. REPRODUCTION IN WHOLE OR IN PART IS PROHIBITED WITHOUT THE WRITTEN CONSENT OF THE COPYRIGHT OWNER.