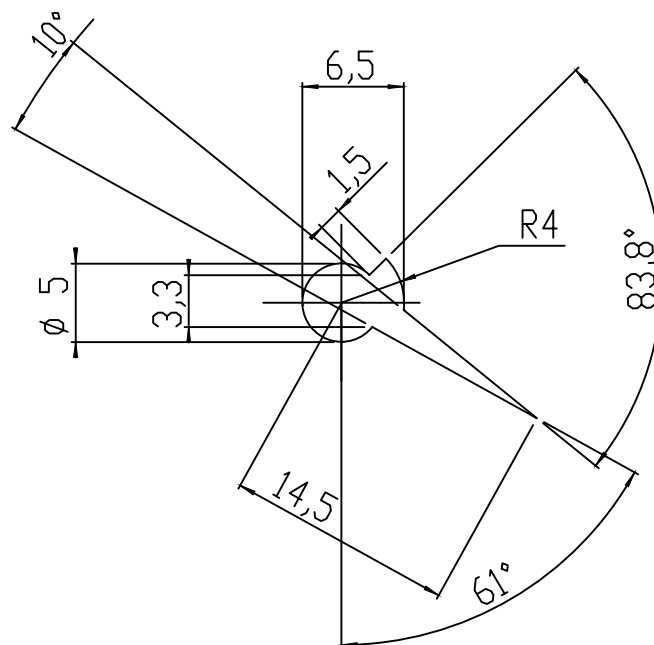


SITUATIE IN
EXTRUSIEPROFIEL
7141-328

MATERIAAL: EPDM RUBBER,ZWART 50° Shore
LENTE: 3095
TOLERANTIE: OVERLEG LEVERANCIER

		WIJZ: C	Maten naar prod. aangepast	20-01-2015	MG
		REV.	WIJZIGINGEN	DATUM	PAR.
Maaiveld fietsparkeren			DATUM:	07-02-2000	
			GETEKEND:	M.V.D.GOOR	
OMSCHRIJVING: AFDICHRUBBER LICHTKAP			SCHAAL:	2:1 en 1:1	
			FORMAAT:	A4	
ProRail		Tolerantie Klasse: ISO 2768-m		WERKNR:	
		Ruwheids Klasse:		CONC/DEF: -	
		MATEN IN MM (TENZIJ ANDERS VERMELD)		GEKONTR: -	
		 AMERIKAANSE PROJECTIE		TEKENINGNUMMER: 7141-364	
BLAD: 1/1					