

4

3

2

1

F

F

E

E

D

D

C



C

B

B

A

A

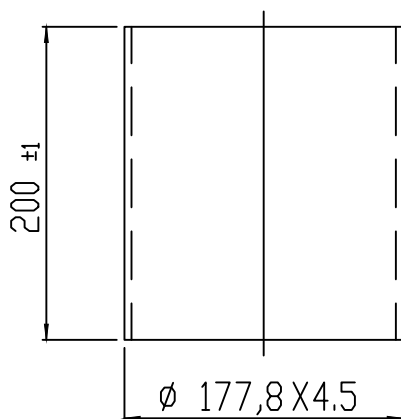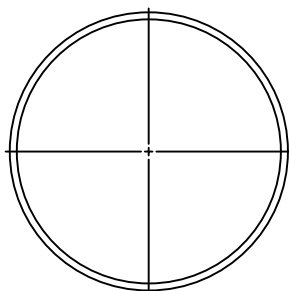

MATERIAAL: BUIS STAAL WERKSTOFNR: 1.0038

|                                         |  |   |             |                 |            |       |
|-----------------------------------------|--|---|-------------|-----------------|------------|-------|
|                                         |  | WIJZ: A   |             |                 |            |       |
|                                         |  | REV.   | WIJZIGINGEN |                 | DATUM      | PAR.  |
| Maaiveld fietsparkeren                  |  |   |             | DATUM:          | 15-03-2000 |       |
|                                         |  |   |             | GETEKEND:       | M.V.D.GOOR |       |
| OMSCHRIJVING: BUIS T.B.V STEUN TRAVERSE |  |   |             | SCHAAL:         | 1:5        |       |
|                                         |  |   |             | FORMAAT:        | A4         |       |
| <b>ProRail</b>                          |  | Tolerantie Klasse: ISO 2768-m                                                                              |             | WERKNR:         |            |       |
|                                         |  | Ruwheids Klasse:                                                                                           |             | CONC/DEF:       | -          |       |
|                                         |  | MATEN IN MM<br>(TENZIJ ANDERS VERMELD)                                                                     |             | GEKONTR:        | -          |       |
|                                         |  |  AMERIKAANSE PROJECTIE |             | TEKENINGNUMMER: |            | BLAD: |
| 7141-377                                |  |   |             | 1/1             |            |       |

ALLE RECHTEN VOORBEHOUDEN. VERMEDELING VAN NAAM OF AFBEELDING VAN DE AANVAARDER.

ALL RIGHTS ARE RESERVED. REPRODUCTION IN WHOLE OR IN PART IS PROHIBITED WITHOUT THE WRITTEN CONSENT OF THE COPYRIGHT OWNER.

4

3

2

1