


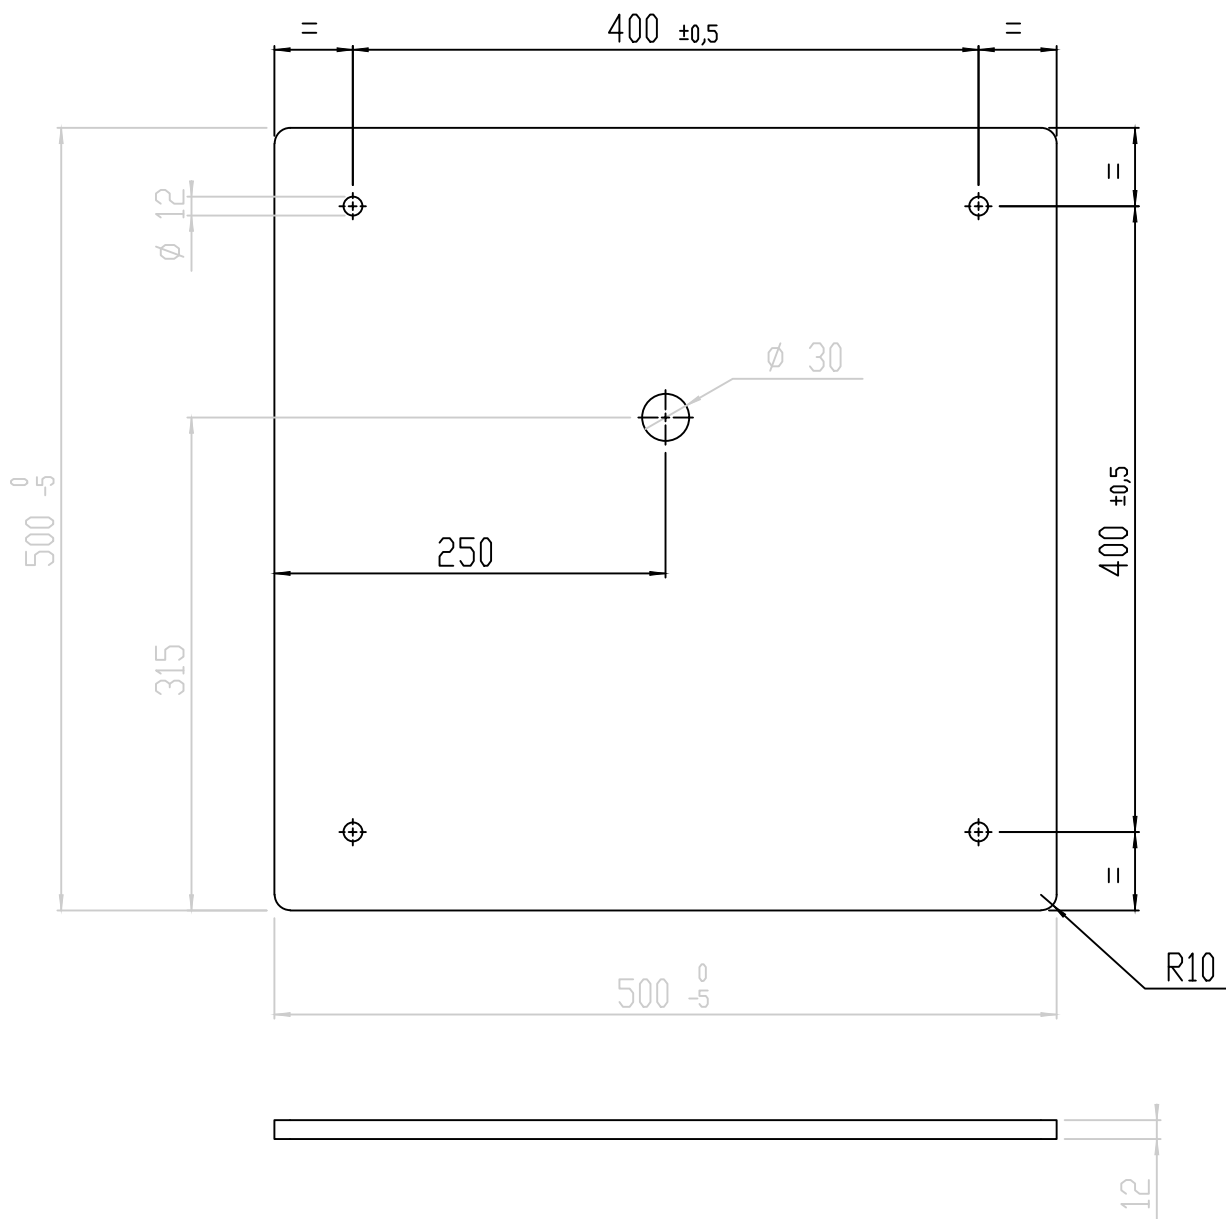

MATERIAAL: STAAL WERKSTOFNR; 1.0038

ALGEMENE TOLERANTEI: ± 2

		WIJZ: B	Geheel aangepast	06-10-2015	MG
		REV.	WIJZIGINGEN	DATUM	PAR.
Maaiveld fietsparkeren				DATUM:	15-03-2000
				GETEKEND:	M.V.D.GOOR
OMSCHRIJVING: VOETPLAAT STEUN TRAVERSE				SCHAAL:	1:5
				FORMAAT:	A4
ProRail		Tolerantie Klasse: ISO 2768-m		WERKNR:	
		Ruwheds Klasse:		CONC/DEF:	
		MATEN IN MM (TENZIJ ANDERS VERMELD)		GEKONTR:	
		AMERIKAANSE PROJECTIE		TEKENINGNUMMER: 7141-378	
				BLAD: 1/1	