

4

3

2

1

F

F

E

E

D

D

C



C

B

B

A

A

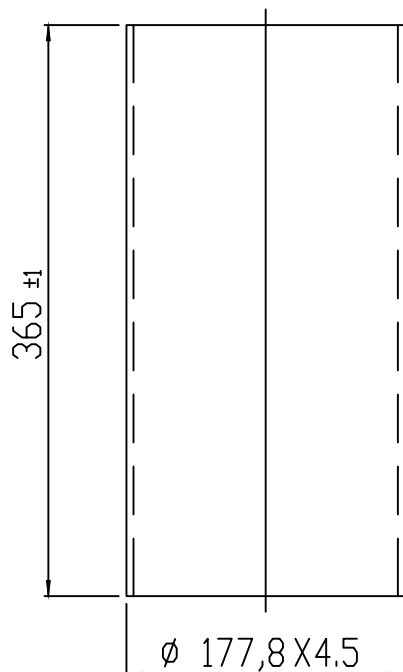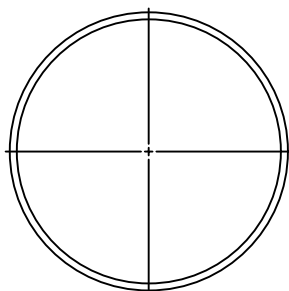

MATERIAAL: BUIS STAAL WERKSTOFNR: 1.0038

		WIJZ: A	MATERIAAL Aangepast	04-04-2005	MG
		REV.	WIJZIGINGEN	DATUM	PAR.
Maaiveld fietsparkeren				DATUM:	15-03-2000
				GETEKEND:	M.V.D.GOOR
OMSCHRIJVING: BUIS T.B.V STEUN TRAVERSE				SCHAAL:	1:5
				FORMAAT:	A4
ProRail		Tolerantie Klasse: ISO 2768-m		WERKNR:	
		Ruwheids Klasse:		CONC/DEF:	-
		MATEN IN MM (TENZIJ ANDERS VERMELD)		GEKONTR:	-
			AMERIKAANSE PROJECTIE	TEKENINGNUMMER: 7141-379	BLAD: 1/1

ALLE RECHTEN VOORBEHOUDEN. VERMEDELING VAN AFKOPINGEN, KOPPELLEN OF VERBODEN. IN HET BESIT VAN HET NEDERLANDSE VERKEERSWETSTELSEL.

ALL RIGHTS ARE RESERVED. REPRODUCTION IN WHOLE OR IN PART IS PROHIBITED WITHOUT THE WRITTEN CONSENT OF THE COPYRIGHT OWNER.

4

3

2

1