
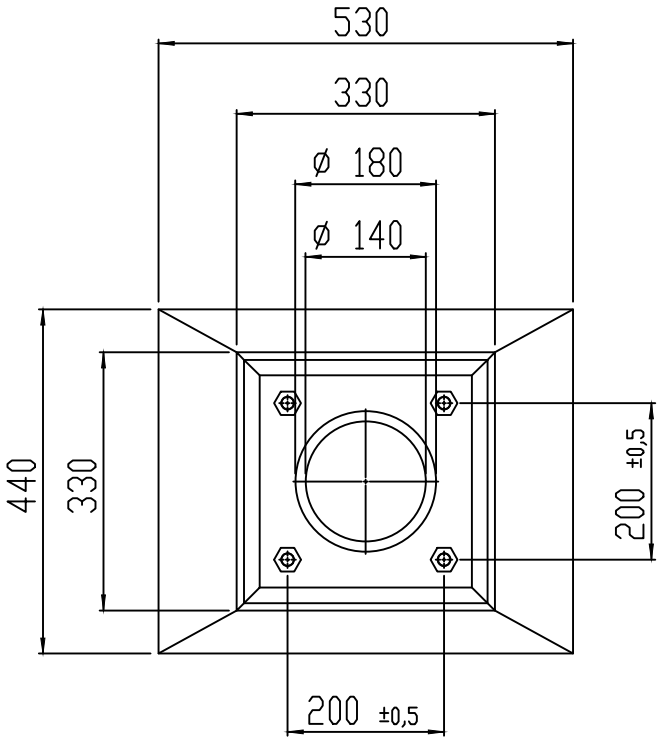


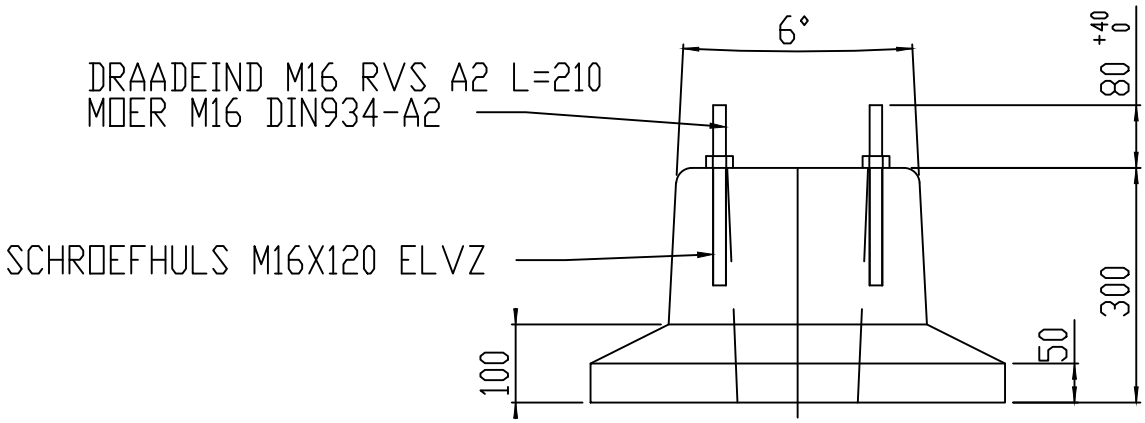

ARTIKELNR: 10.002 Verlaagd (SCHEPENS BETON)
BETONKWALITEIT: B35
GELAST WAPENINGSNET
GEWICHT: 75KG
SCHROEFHULZEN VRIJ VAN CEMENT/BETON

	WIJZ:			
	REV.	WIJZIGINGEN	DATUM	PAR.

Maaiveld fietsparkeren	DATUM:	15-06-2018
	GETEKEND:	M.V.D.GOOR
OMSCHRIJVING: BETONSOKKEL VRIJSTAANDE TRAVERSE	SCHAAL:	1:10
	FORMAAT:	A4
ProRail	Tolerantie Klasse: ISO 2768-m Ruwheids Klasse:	WERKNR:
	MATEN IN MM (TENZIJ ANDERS VERMELD)	CONC/DEF: –
	AMERIKAANSE PROJECTIE	GEKONTR: –
	TEKENINGNUMMER: 7141-382	BLAD: 1/1

ALLE RECHTEN VOORBEHOUDEN. VERMENIGVULDIGING OF OPENBAARMAKING, GEHEEL OF GEDEELTELIJK, IS NIET TOEGESTAAN ZONDER HET SCHRIFTELIJKE TOESTEMMING VAN DE AUTEURSRECHTHEBBENDE.

ALL RIGHTS ARE RESERVED. REPRODUCTION IN WHOLE OR IN PART IS PROHIBITED WITHOUT THE WRITTEN CONSENT OF THE COPYRIGHT OWNER.