
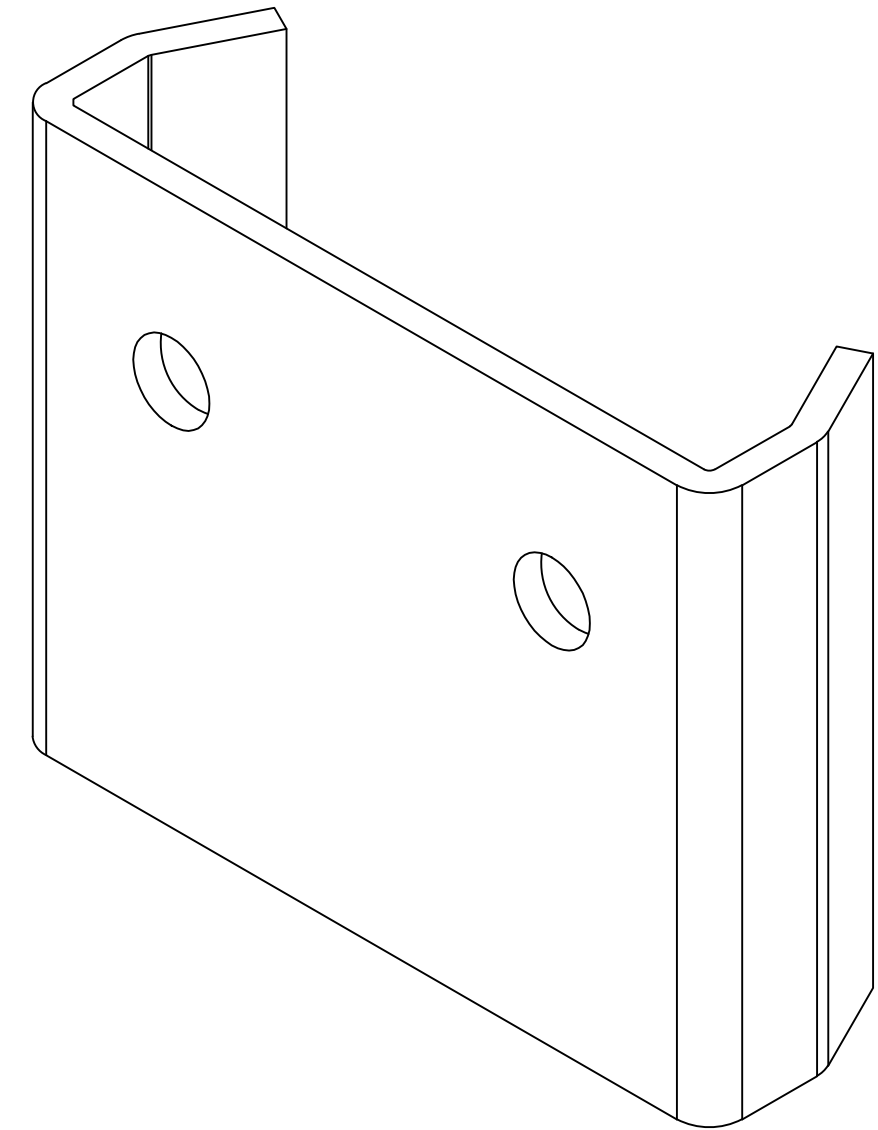
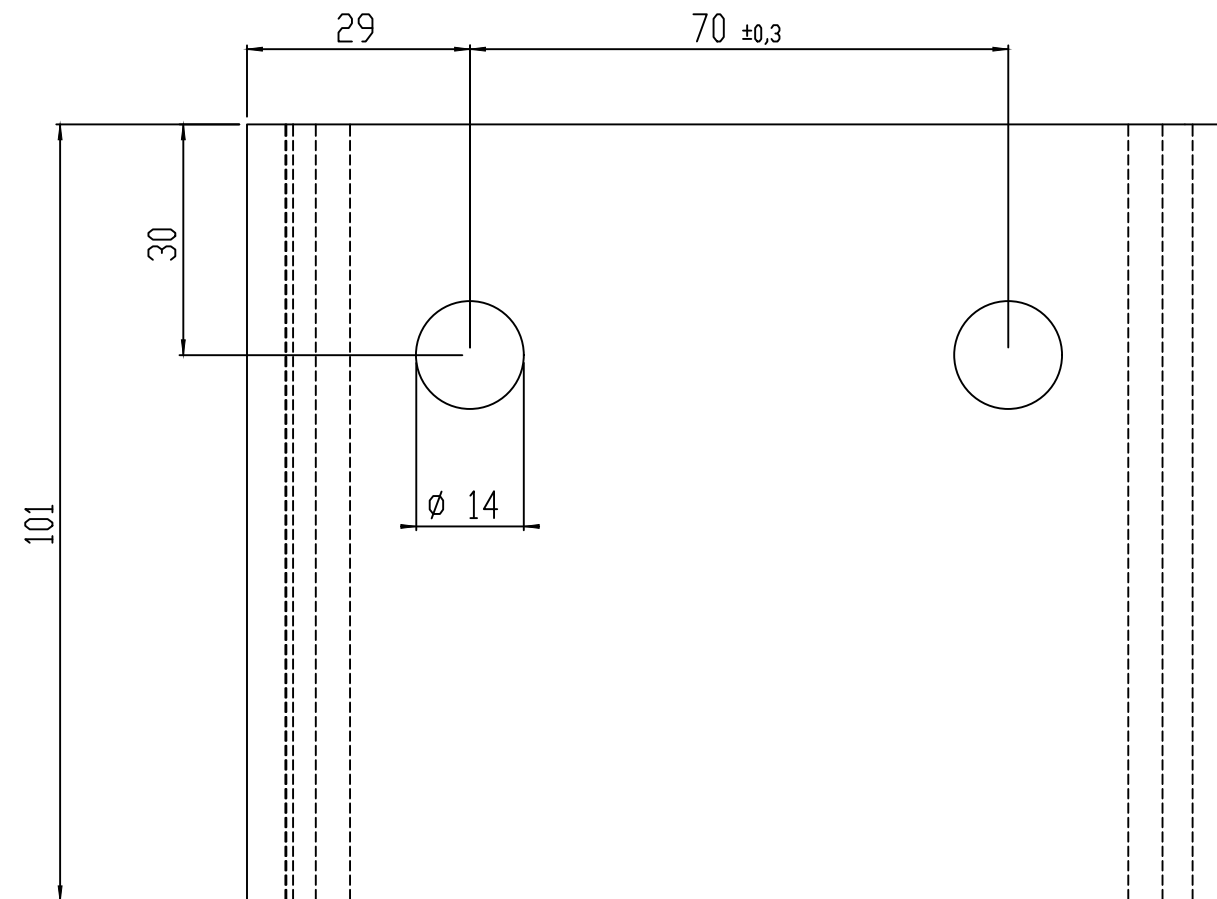


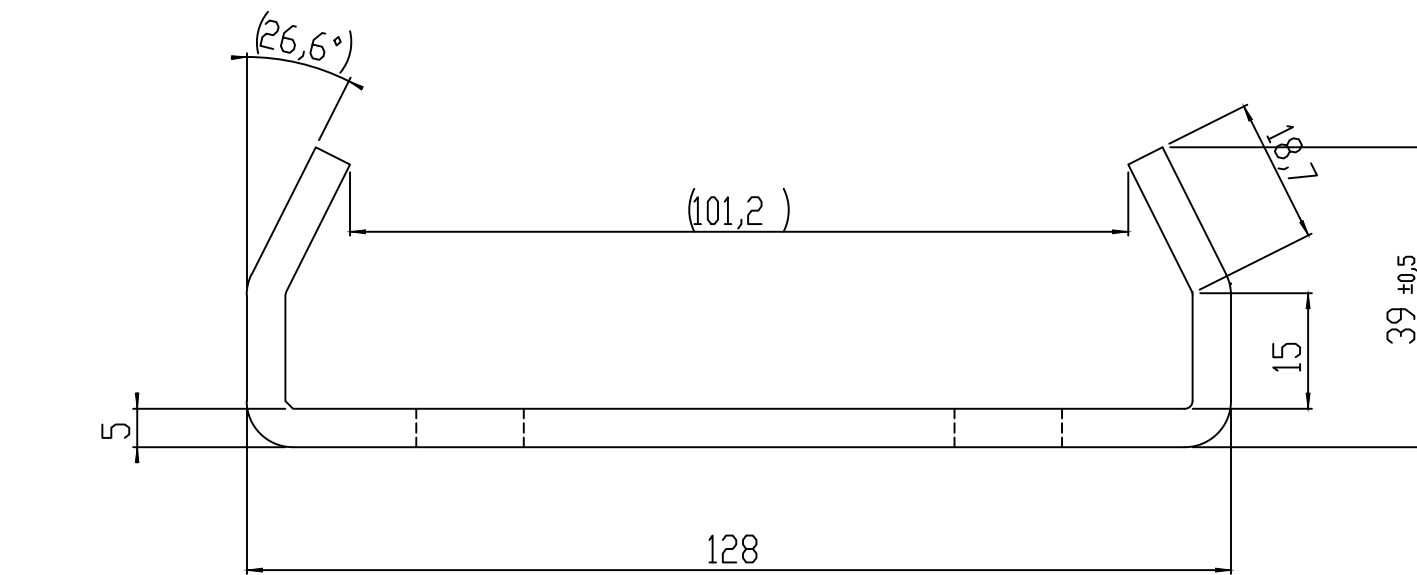

MATERIAAL: STAAL WERKSTOFNR: 1.0038
TOLERANTIE: ± 0.5

	WIJZ: B	MAATVOERING	13-11-2014	MG
	REV.	WIJZIGINGEN	DATUM	P.A.R.
Maaiveld fietsparkeren		DATUM:	14-01-2000	
		GETEKEND:	M.v.d.Goor	
OMSCHRIJVING: KOPPELPLAAT		SCHAAL:	1:1	
		FORMAAT:	A3	
ProRail	Tolerantie Klasse: ISO 2768-m	WERKNR:	-	
	Ruwheids Klasse:	CONC/DEF:	-	
	MATEN IN MM (TENzij ANDERS VERMELD)	GEKONTR:	-	
	 AMERIKAANSE PROJECTIE	7141-383	BLAD: 1/1	
ALLE RECHTEN VOORBEHOUDEN. VERVOLLENINGEN OF OPMERKINGEN, GEMET OF GEDETEKT, ZIJN NIET TOEGELIJDEN AAN EEN CONTOURLIJN. TEKENINGEN VAN DE OPMERKINGEN ZIJN NIET TOEGELIJDEN AAN EEN CONTOURLIJN.				