
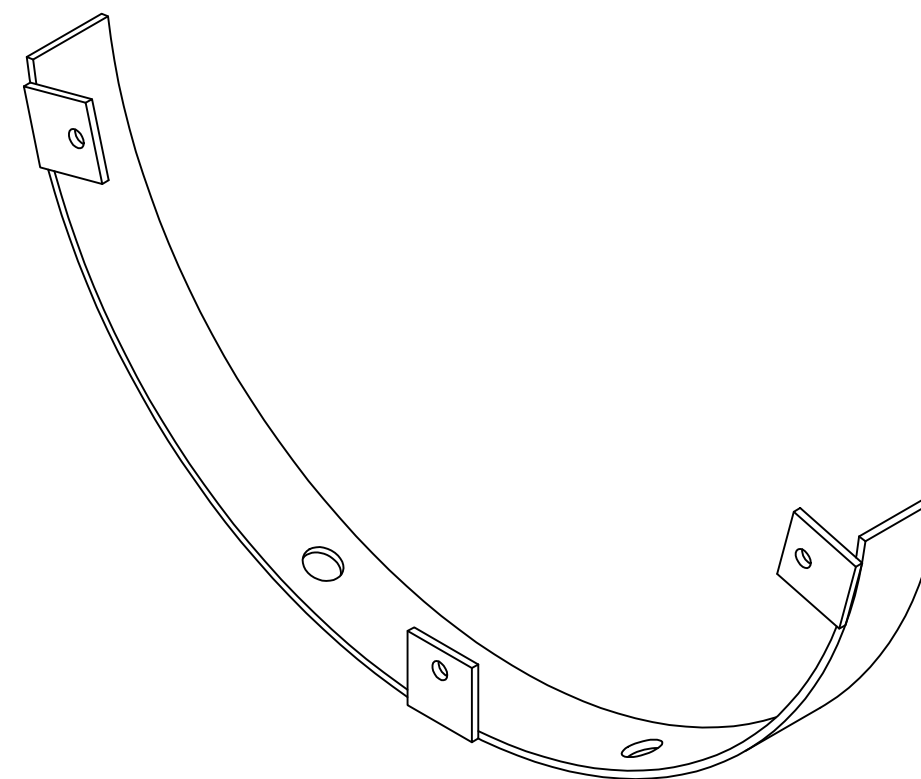
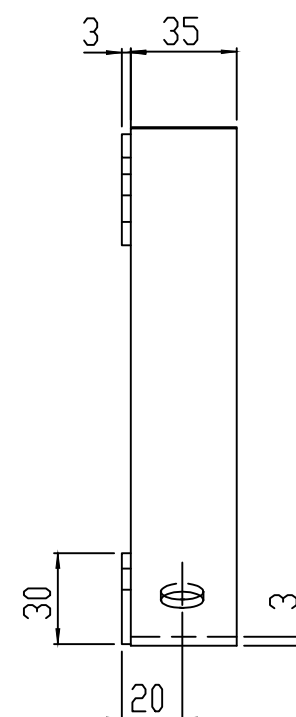


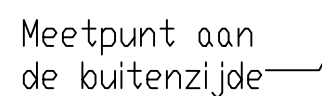

Algemene tolerantie: ± 0.5

MATERIAAL: Aluninium 3mm

AFWERKING:
Chromateren vlg. NEN5254
Aanbrengen: 1 Laag, graffitibestendige polyester poedercoating,
droge laagdikte minimaal 60 µm
Kleur: Zwart RAL 9005
Eisen van de coating vlg. NEN-EN-13438

ZICHTZIJDE: Geen

Maaiveld fietsparkeren		DATUM:	27-10-2000	
		GETEKEND:	M.v.d.Goor	
OMSCHRIJVING:	Beugel montage kopplaat	SCHAAL:	1:2.5	
		FORMAAT:	A3	
	Tolerantie Klasse:	ISO 2768-m	WERKNR:	-
	Ruwheids Klasse:		CONC/DEF:	-
	MATEN IN MM	(TENZIJ ANDERS VERMELD)	GEKONTR:	-
		AMERIKAANSE PROJECTIE	7141-386	BLAAD: 1/1
ALLE DIMENSIES VOORBEREIDENDE VERKEERLEVENINGEN OF BEHOUDING, ZAKELIJK OF NUTTELIJK, IN NIET TOEGESTAADE EN NIET AANGEGEVENDE OF TOEGESTAADE WEGEN VAN DE AANTREFFENDE VERKEERLEVENING.				
ALL DIMENSIONS ARE REPRODUCED AS SHOWN, OR IN PART IF DIMENSIONS APPEAR NOT CORRECT, CHECK THE DRAWING AGAIN.				

ALLE RECHTEN VOORBEHOUDEN. VERVEELVOLDIGING OF OVERNAME, GEHEEL OF GEDÉELTE,
IS NIET TOEGestaan ZONDER TOEGESTEMT DET TOEGESTEMD VAN DE AUTEUR/REDACTIE.

ALL RIGHTS ARE RESERVED. REPRODUCTION IN WHOLE OR IN PART
FORWARDED WITHOUT THE WRITTEN CONSENT OF THE PUBLISHER.