
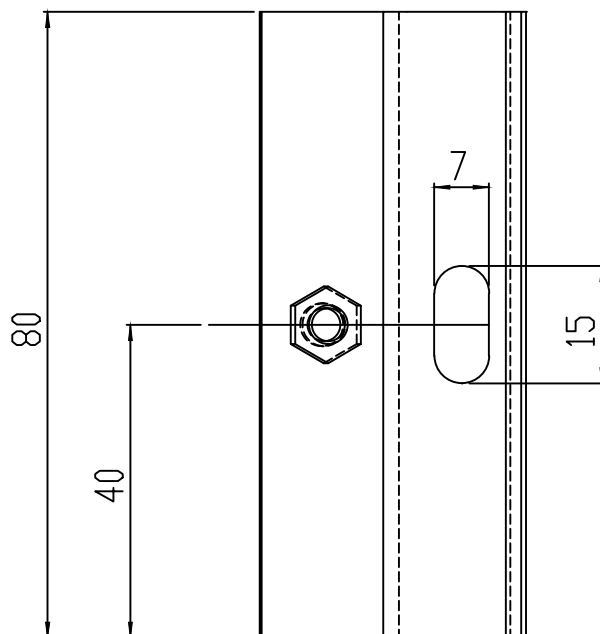


PUNT/LASMOER M5

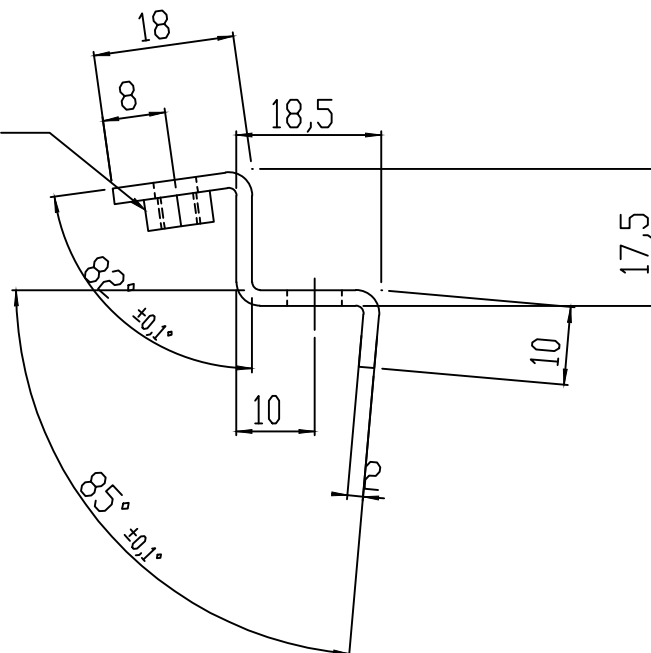

TOLERANTIE: $\pm 0,3$

MATERIAAL: RVS 316

SPECIAL, ALLEEN OP AANVRAAG LEVERBAAR.

		WIJZ: A			
		REV.	WIJZIGINGEN	DATUM	PAR.
Maaiveld fietsparkeren				DATUM:	05-12-2000
				GETEKEND:	M.V.D.GOOR
OMSCHRIJVING: LAMELBEVESTIGINGS BEUGEL				SCHAAL:	1:1
				FORMAAT:	A4
ProRail		Tolerantie Klasse: ISO 2768-m		WERKNR:	
		Ruwheds Klasse:		CONC/DEF:	-
		MATEN IN MM (TENZIJ ANDERS VERMELD)		GEKONTR:	-
			AMERIKAANSE PROJECTIE	TEKENINGNUMMER:	7141-394
				BLAD:	1/1

ALLE RECHTEN VOORBEHOUDEN. VERMEDELING VAN AFKOPINGEN, KOPEN OF VERMEDELING VAN AFKOPINGEN.

ALL RIGHTS ARE RESERVED. REPRODUCTION IN WHOLE OR IN PART IS PROHIBITED WITHOUT THE WRITTEN CONSENT OF THE COPYRIGHT OWNER.