

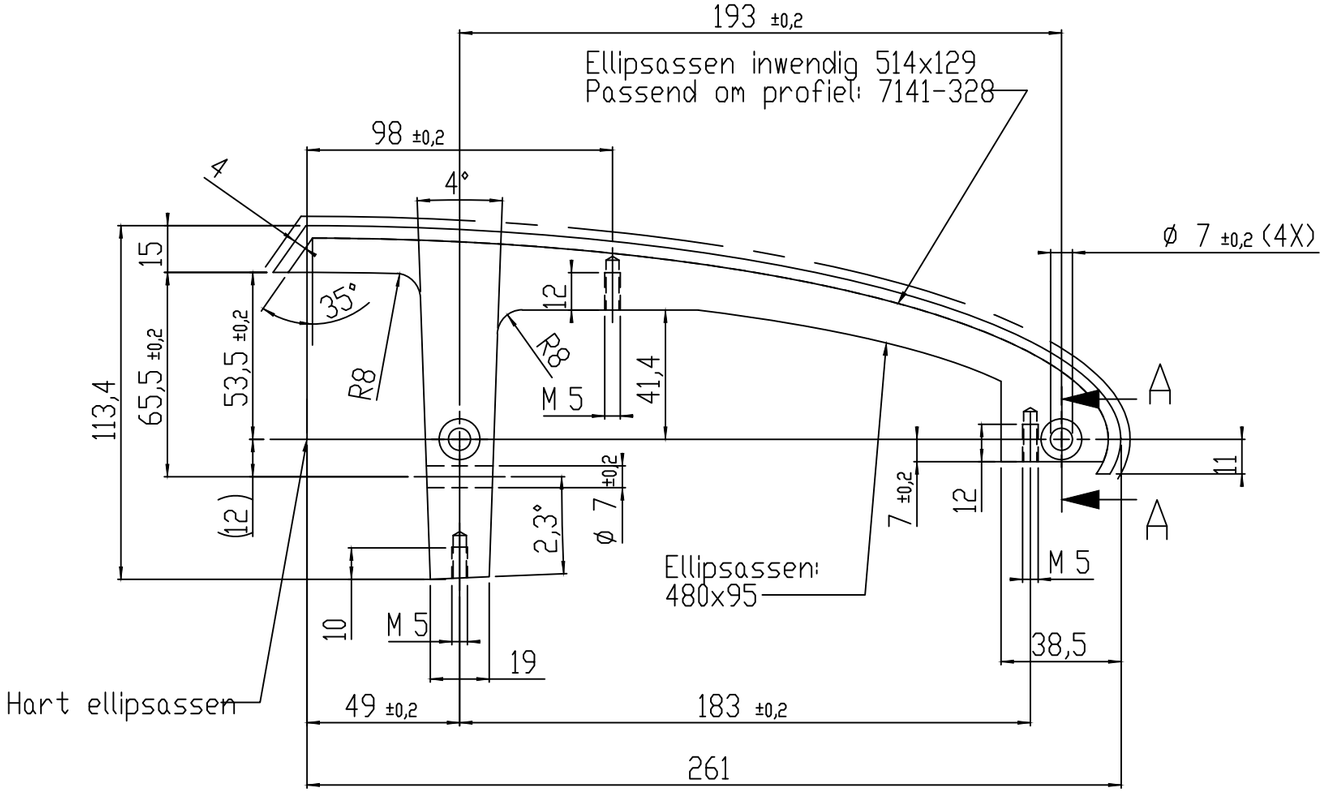


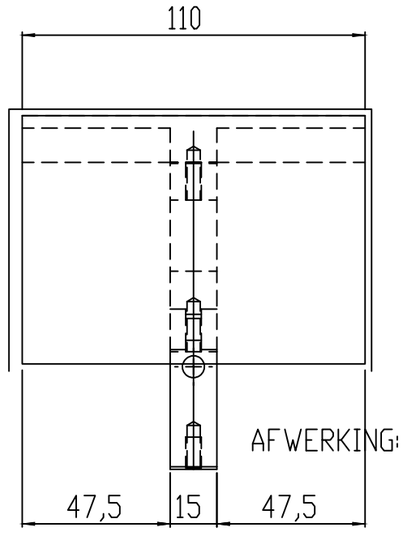

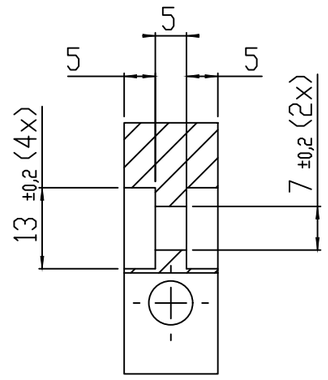


SECTION A-A
SCALE 1 : 1


TOLERANTIE: TENZIJ ANDERS AANGEGEVEN ±0.5

MATERIAAL: GIETALUMINIUM

AFWERKING:
Chromateren,
Aanbrengen: 1 Laag kataforeseprimer, droge laagdikte minimaal 20 µm
Aanbrengen: 1 Laag graffitibestendige polyester poedercoating,
laagdikte minimaal 70 µm
Kleur: Grijs RAL 7047

ZICHTZIJDE: _____

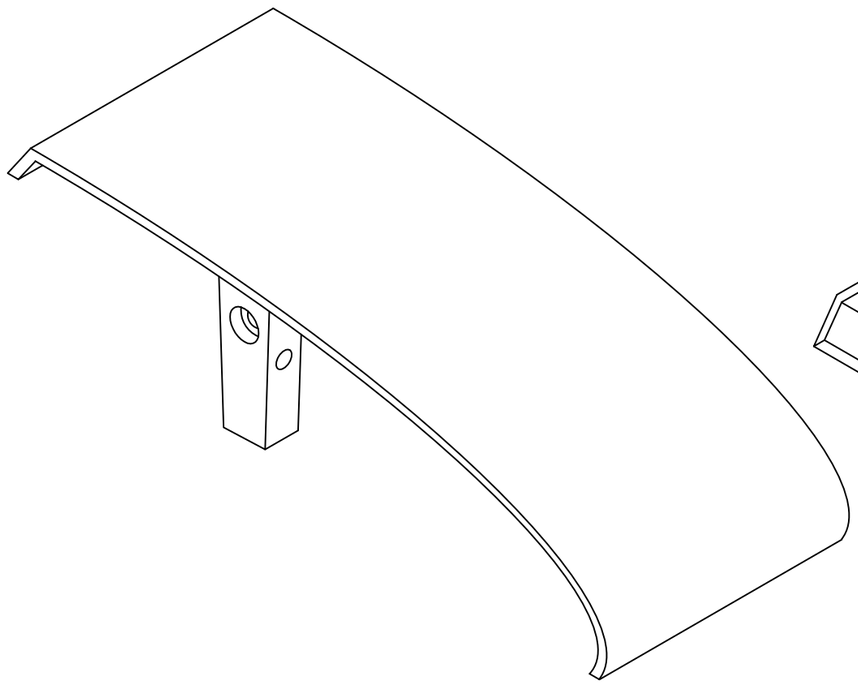

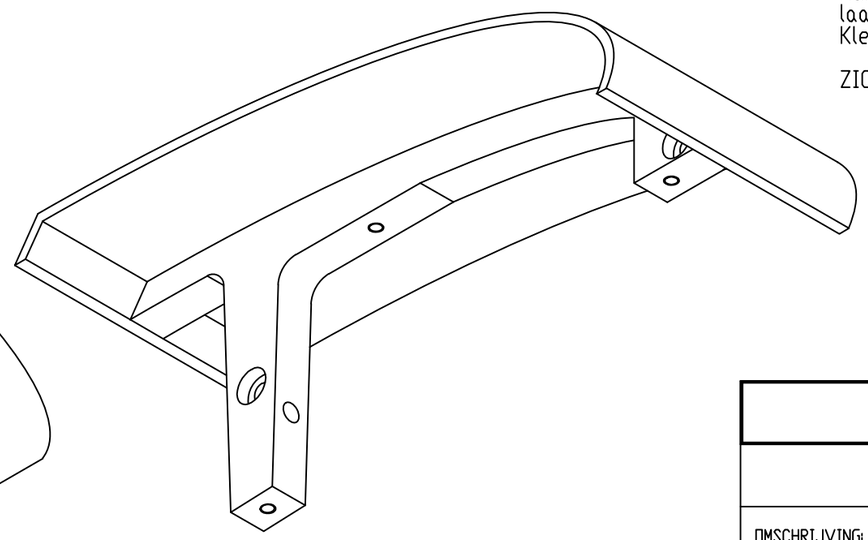

	WIJZ: B	AANDUIDING AFWERKING	19-03-2015	MG
	REV.	WIJZIGINGEN	DATUM	PAR.

Maaiveld fietsparkeren	DATUM:	10-01-2002
	GETEKEND:	M.v.d.Goor
OMSCHRIJVING: Bovenste manchetdeel basisprofiel	SCHAAL:	1:2
	FORMAAT:	A3
Tolerantie Klasse: ISO 2768-m Ruwheids Klasse:	WERKNR:	-
	CONC/DEF:	-
MATEN IN MM (TENZIJ ANDERS VERMELD)	GEKONTR:	-
AMERIKAANSE PROJECTIE	7141-400	BLAD: 1/1

ProRail

ALLE RECHTEN VOORBEHOUDEN. VERVEELVOUDIGEN OF OPENBAARMAKING, GEHEEL OF GEDEELTELIJK, IS NIET TOEGESTAAN ZONDER SCHRIFTELIJKE TOESTEMMING VAN DE AANSPRAKELIJKHEIDSHEER.

ALL RIGHTS ARE RESERVED. REPRODUCTION IN WHOLE OR IN PART IS PROHIBITED WITHOUT THE WRITTEN CONSENT OF THE COPYRIGHT OWNER.