

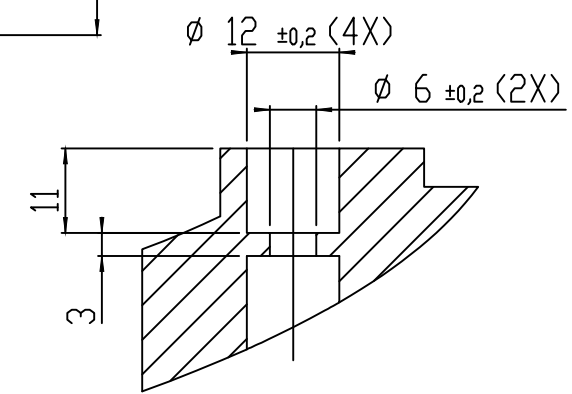
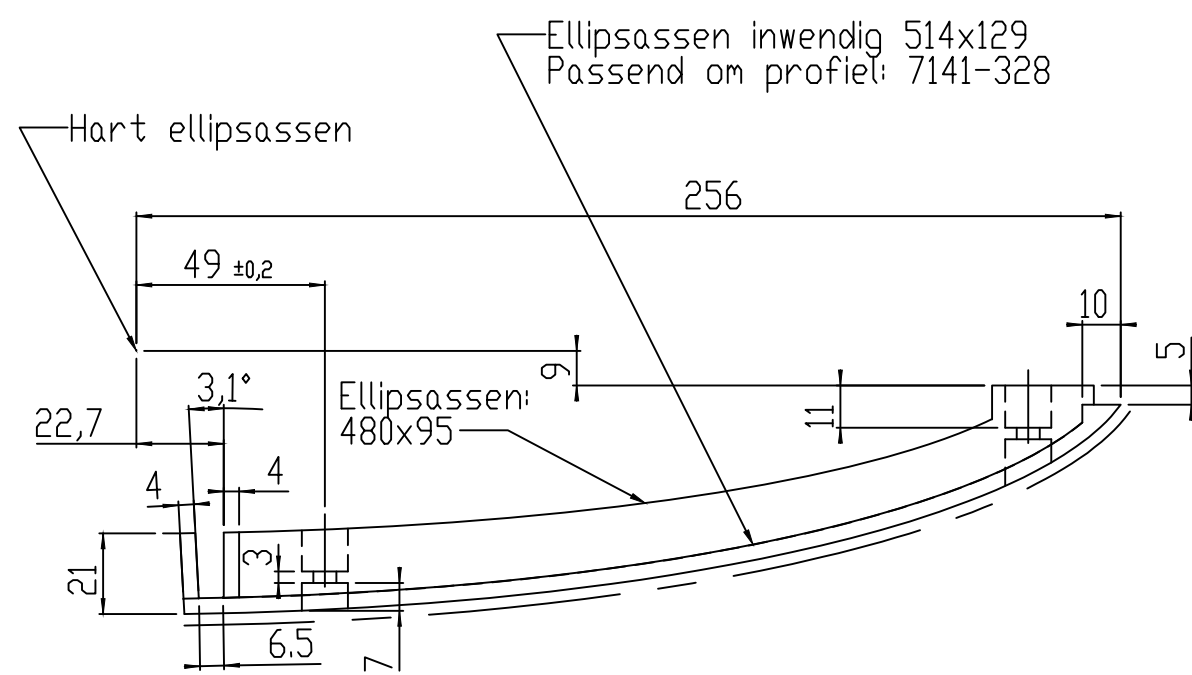
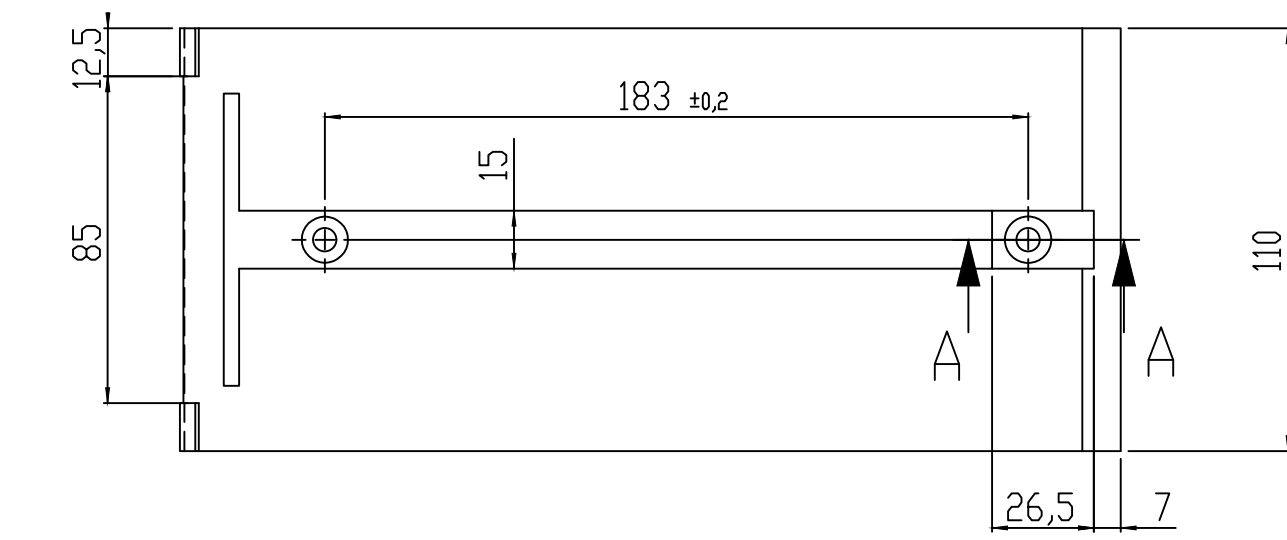


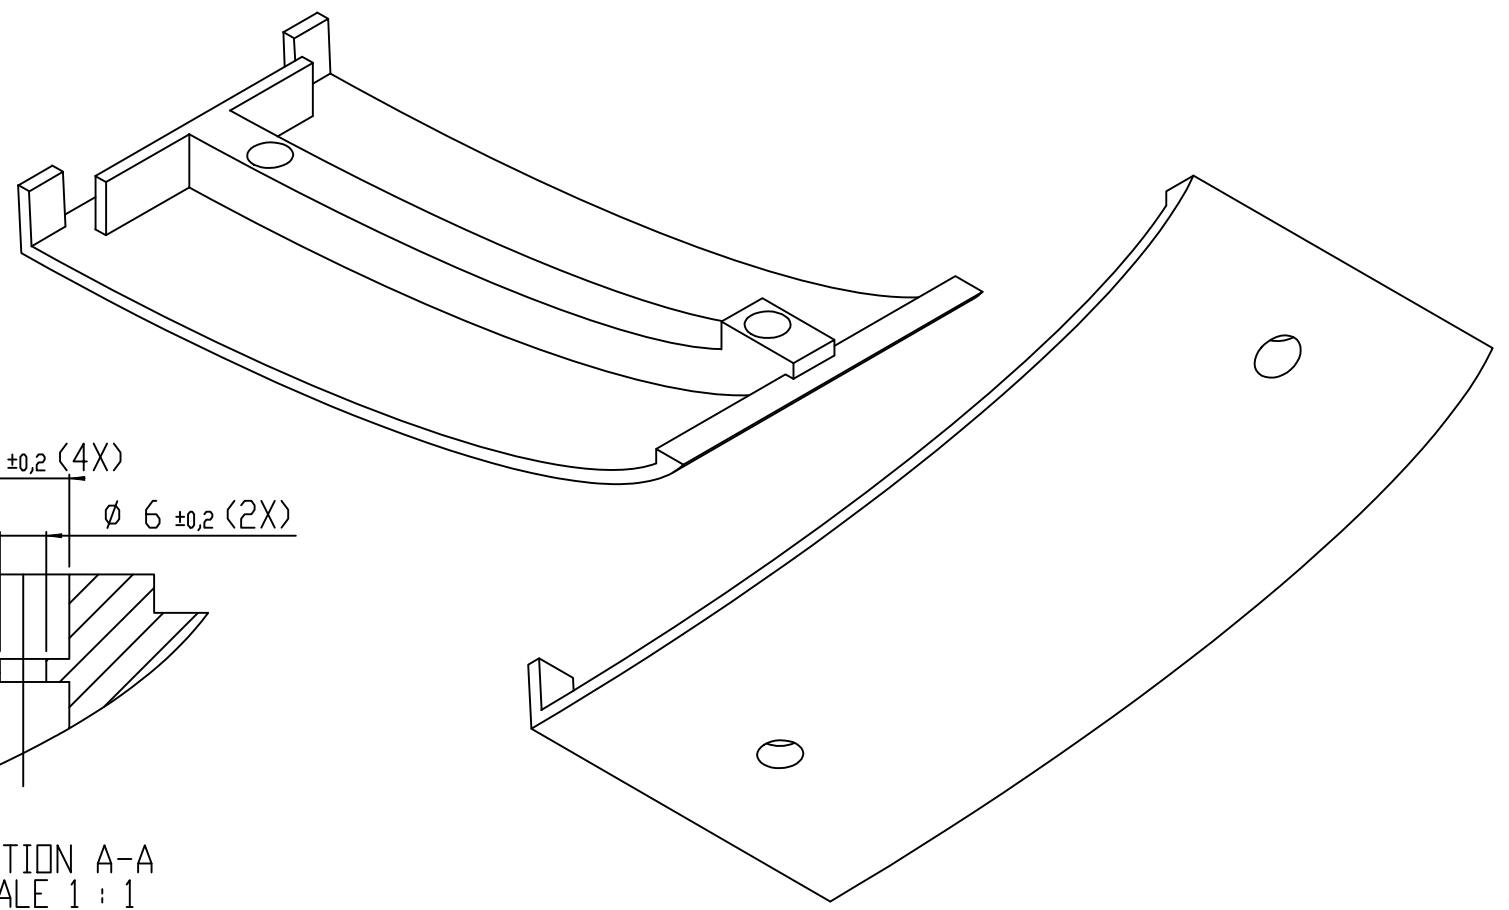

SECTION A-A
SCALE 1 : 1

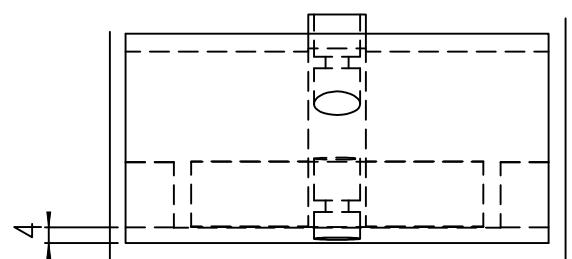

MATERIAAL: GIETALUMINIUM

AFWERKING:
Chromateren,
Aanbrengen: 1 Laag kataforeseprimer, droge laagdikte minimaal 20 µm
Aanbrengen: 1 Laag graffitibestendige polyester poedercoating,
laagdikte minimaal 70 µm
Kleur: Grijs RAL 7047

ZICHTZIJDE: _____

TOLERANTIE: TENZIJ ANDERS AANGEGEVEN ±0,5

	WIJZ: B	AANDUIDING AFWERKING	19-03-2015	MG
	REV.	WIJZIGINGEN	DATUM	PAR.
Maaiveld fietsparkeren			DATUM: 09-01-2002	
			GETEKEND: M.v.d.Goor	
OMSCHRIJVING: Onderste manchetdeel basisprofiel			SCHAAL: 1:2	
			FORMAAT: A3	
ProRail	Tolerantie Klasse: ISO 2768-M		WERKNR:	-
	Ruwheids Klasse:		CONC/DEF:	-
	MATEN IN MM		GEKONTR:	-
	AMERIKAANSE PROJECTIE		7141-401	BLAD: 1/1

ALL RIGHTS ARE RESERVED. REPRODUCTION IN WHOLE OR IN PART IS PROHIBITED WITHOUT THE WRITTEN CONSENT OF THE COPYRIGHT OWNER.

ALL RIGHTS ARE RESERVED. REPRODUCTION IN WHOLE OR IN PART IS PROHIBITED WITHOUT THE WRITTEN CONSENT OF THE COPYRIGHT OWNER.