


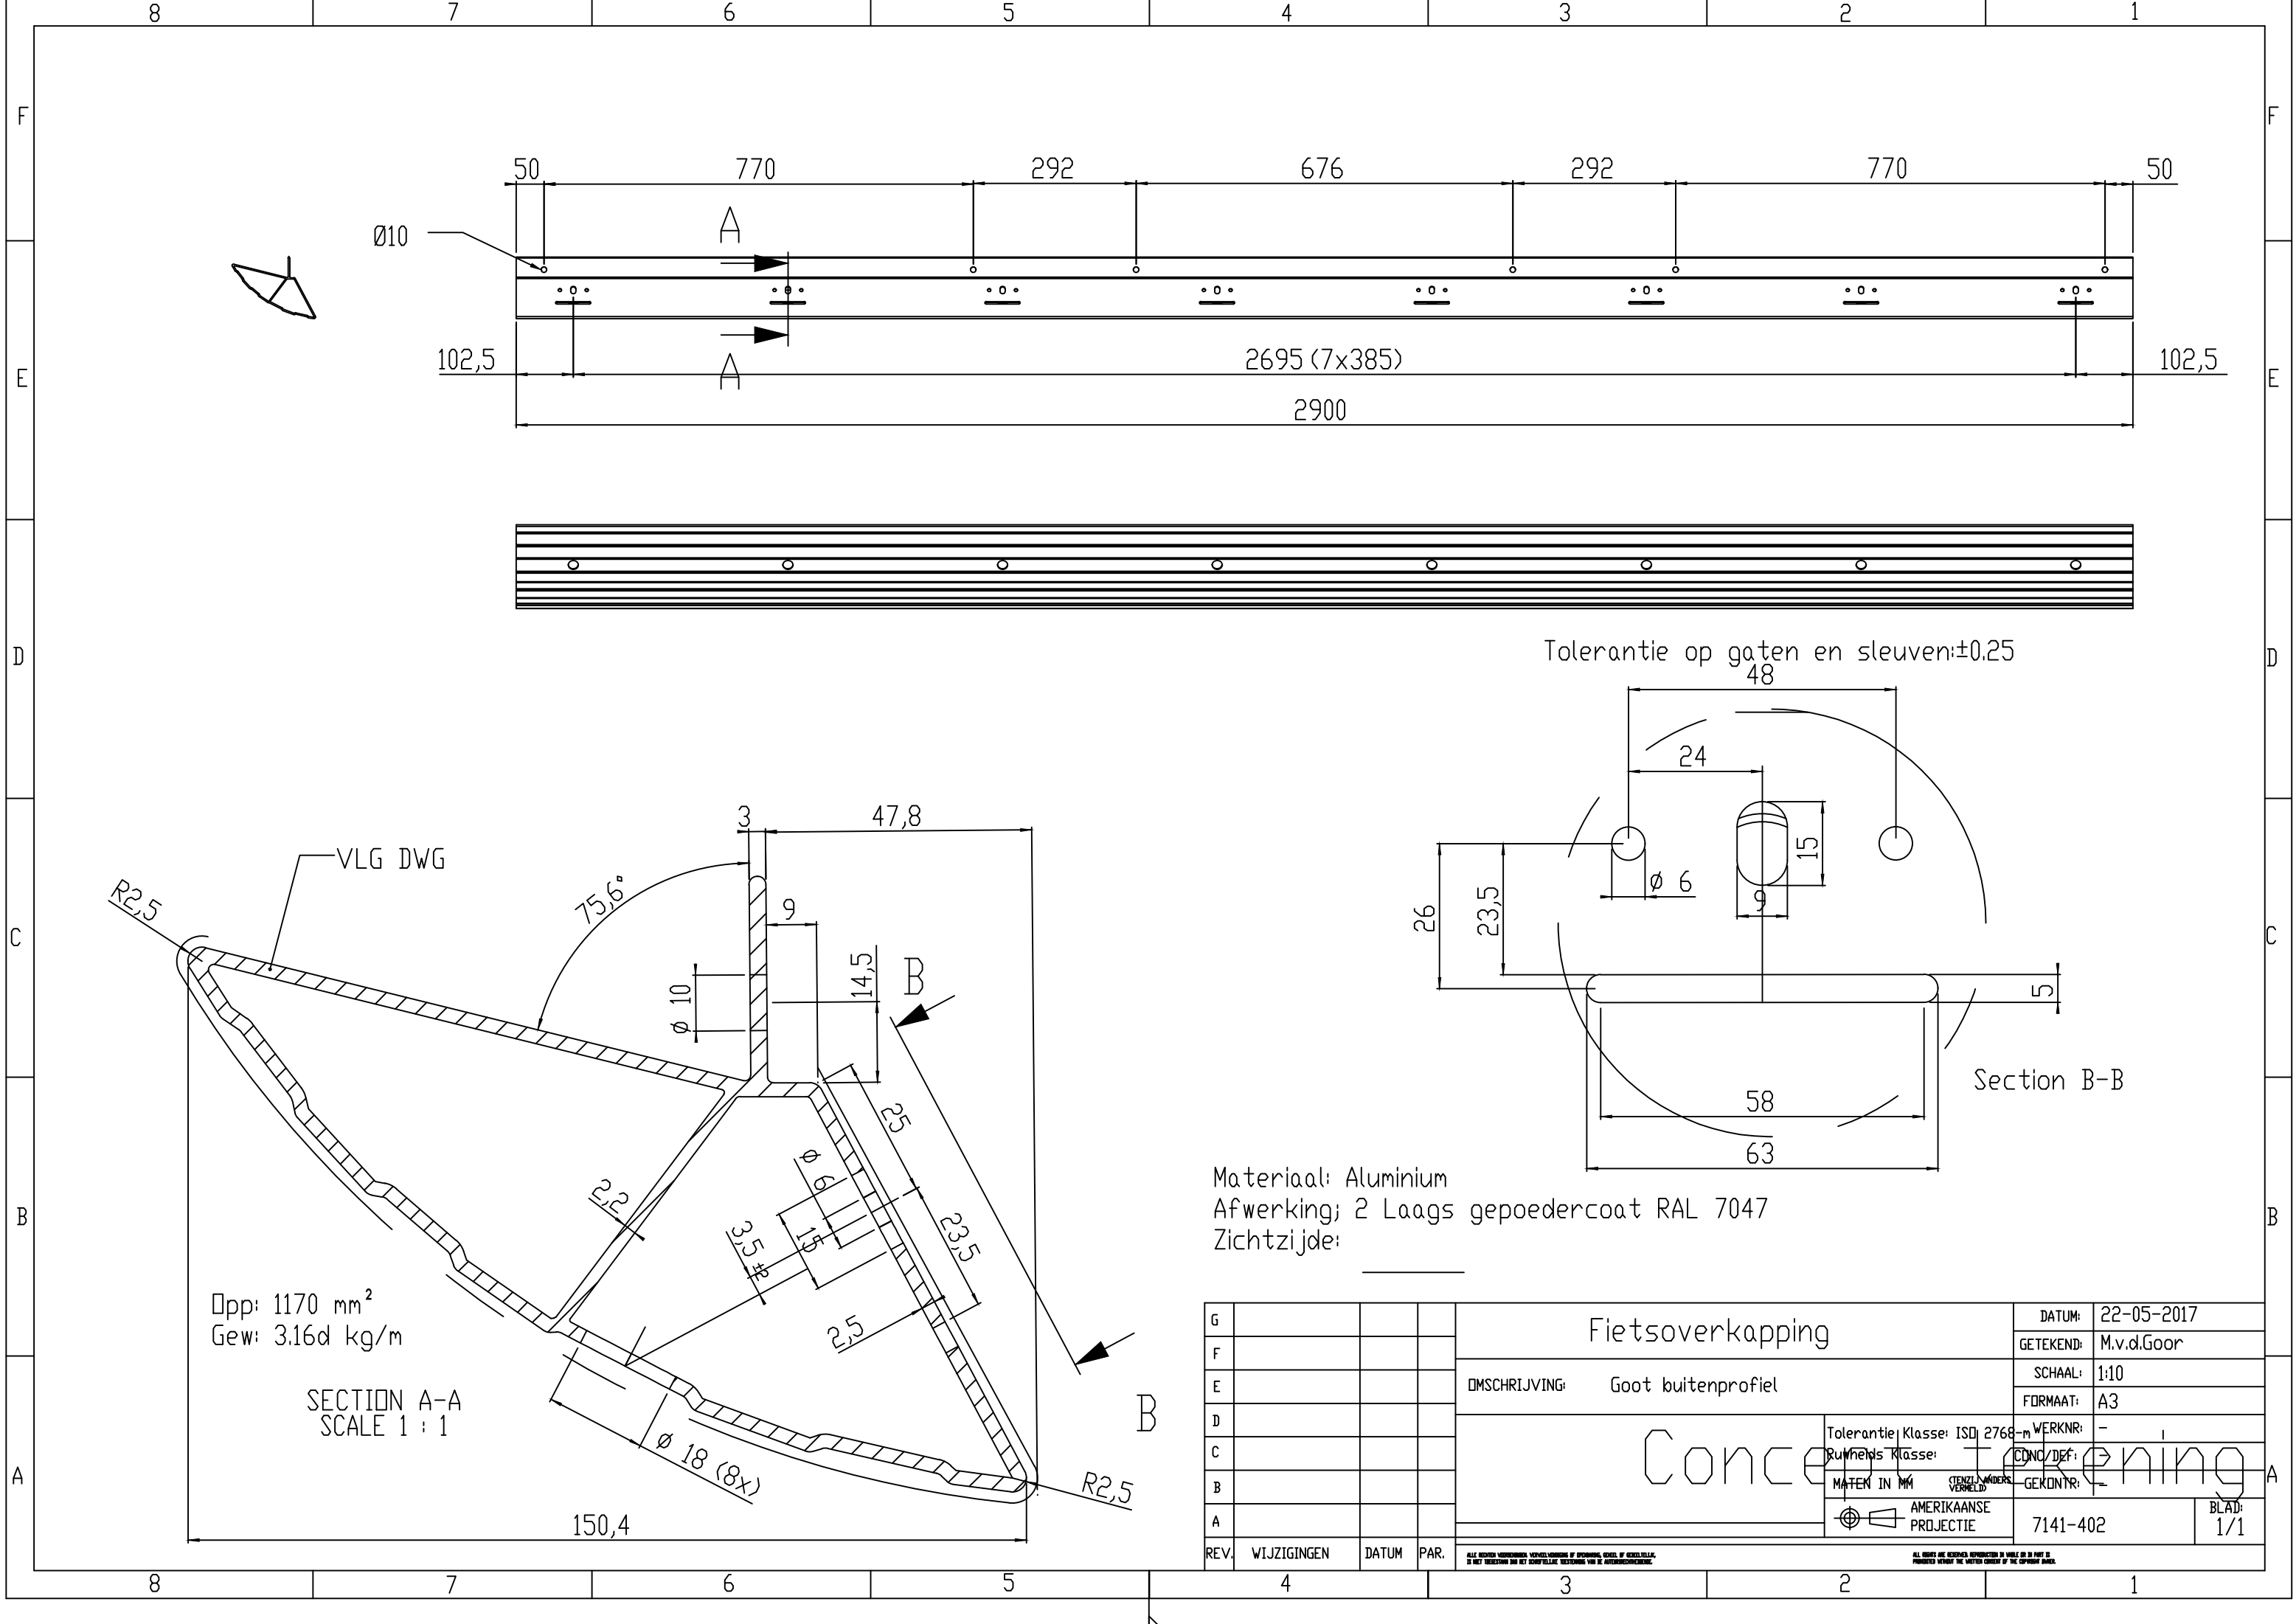

G				Fietsoverkapping	DATUM:	22-05-2017
F					GETEKEND:	M.v.d.Goor
E				OMSCHRIJVING: Goot buitenprofiel	SCHAAL:	1:10
D					FORMAAT:	A3
C					WERKNR:	-
B					CONC/DEF:	
A					GERONT:	
REV.	WIJZIGINGEN	DATUM	PAR.		AMERIKAANSE PROJECTIE	7141-402
					BLAD:	1/1