
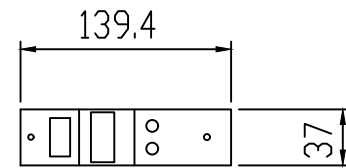
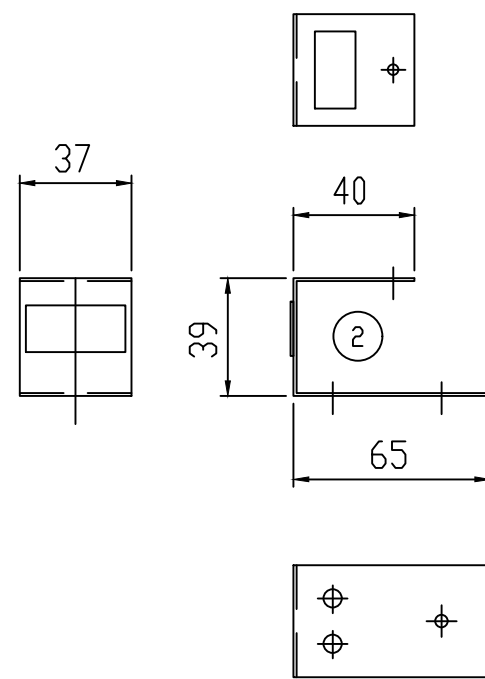


3	POLIG KLEMMENBLOK MET AARDPEN	VM	1	50
EVSA	2X 18W IN KUNSTSTOF BEHUIZING	VM	1	50
LAMPHOUDER	TL 101758 VS47520	VM	4	50
FLUOR LAMP	TL XT18W/830 D=26 L=590 OSRAM	VM	2	
BLINDKLINKNAGEL	4X8 BOLKAL-ST (D56) B200560408	VM	2	
INSTALLATIE DRAAD VD	2,5MM BRUIN G6AL000032	VM	3 M'	
INSTALLATIE DRAAD VD	2,5MM BLAUW G6AL000033	VM	3 M'	
INSTALLATIE DRAAD VD	2,5MM GROEN/GEEL G6AL000034	VM	3 M'	
STEKER CHASSIS WIELAND	3 POLIG MAILE ZWART 33X15,6	VM	1	
STEKER CHASSIS WIELAND	3 POLIG FEMALE ZWART 33X15,6	VM	1	
3,5X9,5 PENCIL	PL.SCHR.KK.RVS.D.7981CH B179813509	VM	2	

2	ST PLAAT TH.VERZ. 2000x1000x 1,25	G0PL000011	W	2	139,4	37
1	ST.PLAAT 3000x1500x1mm WIT 9010		W	1	2800	69

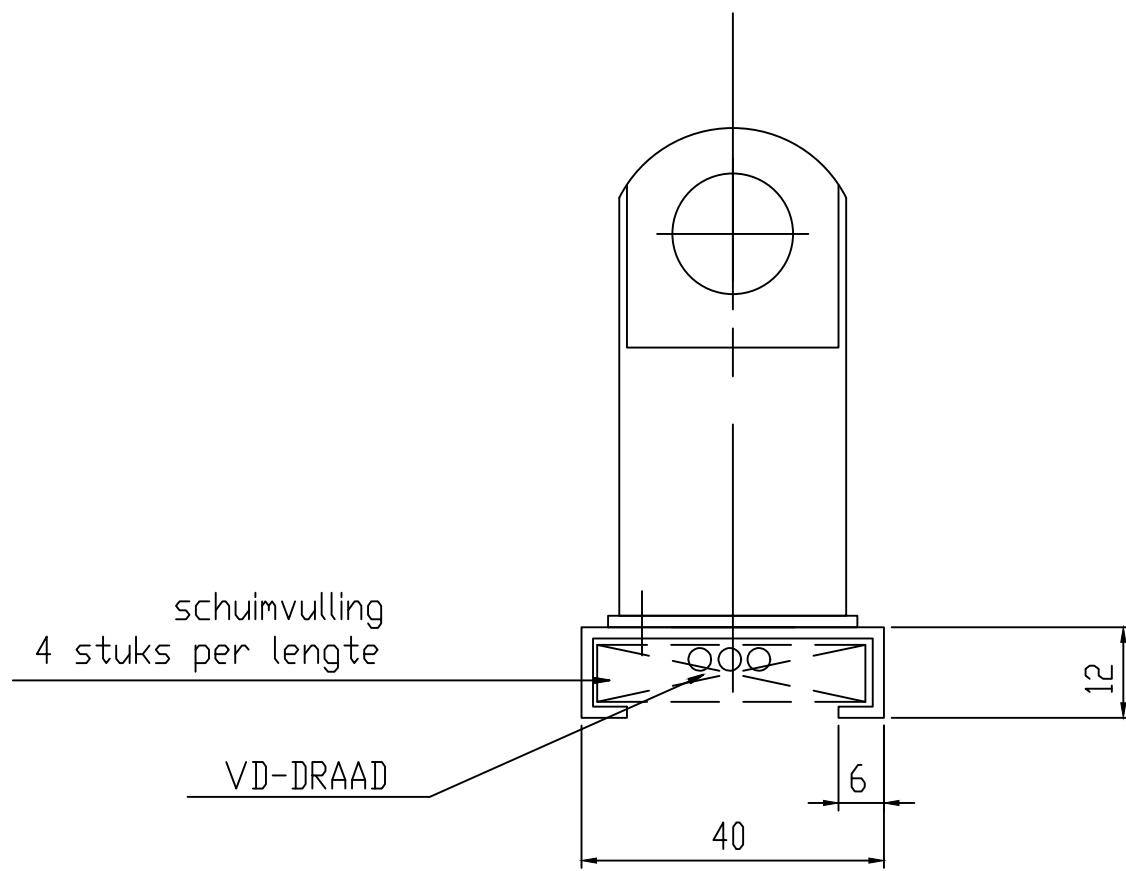

Uitslag

	WIJZ: A				
	REV.	WIJZIGINGEN	DATUM	PAR.	
Maaiveld fietsparkeren					
OMSCHRIJVING			GETEKEND: WHE	DATUM: 14-10-2009	
TL ARMATUUR			SCHAAL: 1:5	VERONR: -	
ProRail			FORMAT: A4	CONC/BEF: -	
			Tolerantie Klasse: ISO 2768	VERONR: -	
			Rowheids Klasse:	CONC/BEF: -	
MATEN IN MM			AMERIKAANSE PROJECTIE	TEKENINGNUMMER: 7141-405	BLAD: 1/1
TEKENING NUMMER 7141-405					