


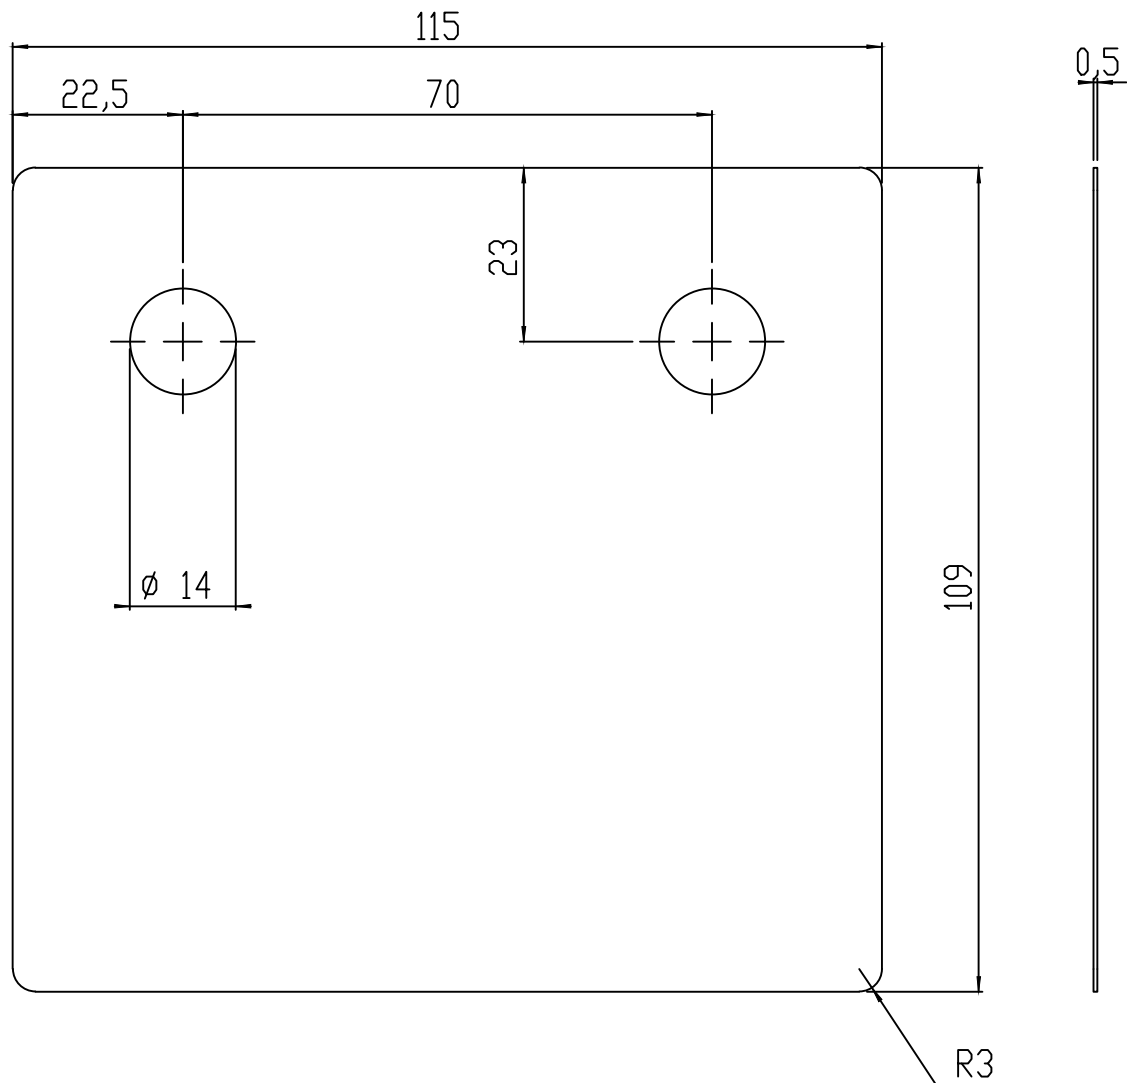

Materiaal: RVS 304 0.5mm
Afwerking: Geen

ProRail	WIJZ:			
	REV.	WIJZIGINGEN	DATUM	PAR.
FIETSOVERKAPPING			DATUM:	26-01-2016
			GETEKEND:	M.V.D.GOOR
OMSCHRIJVING: Vulplaat ondertraverse			SCHAAL:	1:1
			FORMAAT:	A4
			WERKNR:	
			CONC/DEF:	-
			GEKONTR:	-
			TEKENINGNUMMER:	7141-406
			BLAD:	1/1
ALLE AFMETINGEN VOORBEHOUDEN VOOR VERANDERINGEN OF AFWIJKINGEN, ZIE DE TECHNISCHE TOEGANGELIJKHEID. IS NIET TEKENSTAN VAN HET SCHRIJFTELIJKE TOEGANGELIJKHEID VAN DE AFNEMER/TOEGANGELIJKHEID.			ALL RIGHTS ARE RESERVED. REPRODUCTION IN WHOLE OR IN PART IS PROHIBITED WITHOUT THE WRITTEN CONSENT OF THE COPYRIGHT OWNER.	