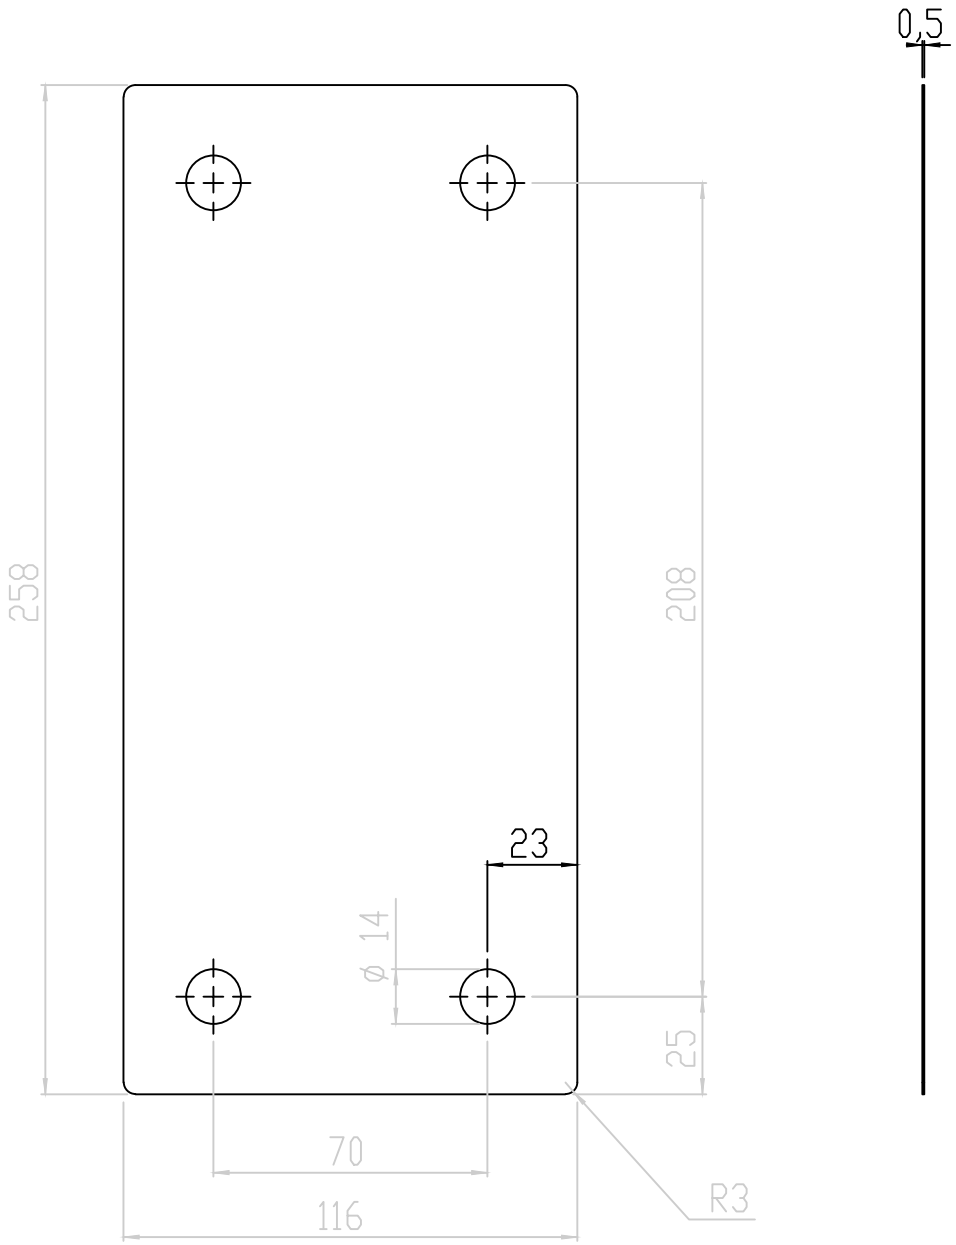


Materiaal: RVS 304 0.5 mm
Afwerking: Geen

	WIJZ:			
	REV.	WIJZIGINGEN	DATUM	PAR.

FIETSOVERKAPPING	DATUM:	26-01-2016
	GETEKEND:	M.V.D.GOOR
OMSCHRIJVING: Vulplaat boventraverse	SCHAAL:	1:2
	FORMAAT:	A4
Tolerantie Klasse: ISO 2768-m Ruwheids Klasse:	WERKNR:	
ProRail	CONC/DEF:	-
MATEN IN MM (TENZIJ ANDERS VERMELD)	GEKONTR:	-
AMERIKAANSE PROJECTIE	TEKENINGNUMMER: 7141-407	BLAD: 1/1

ALLE RECHTEN VOORBEHOUDEN. VERVEELVOUDIGING OF OPENBAARMAKING, GEHEEL OF GEDEELTELIJK, IS NIET TOEGESTAAN ZONDER VOORAFGAANDE TOESTEMMING VAN DE AUTEURSRECHTHEBBENDE.

ALL RIGHTS ARE RESERVED. REPRODUCTION IN WHOLE OR IN PART IS PROHIBITED WITHOUT THE WRITTEN CONSENT OF THE COPYRIGHT OWNER.