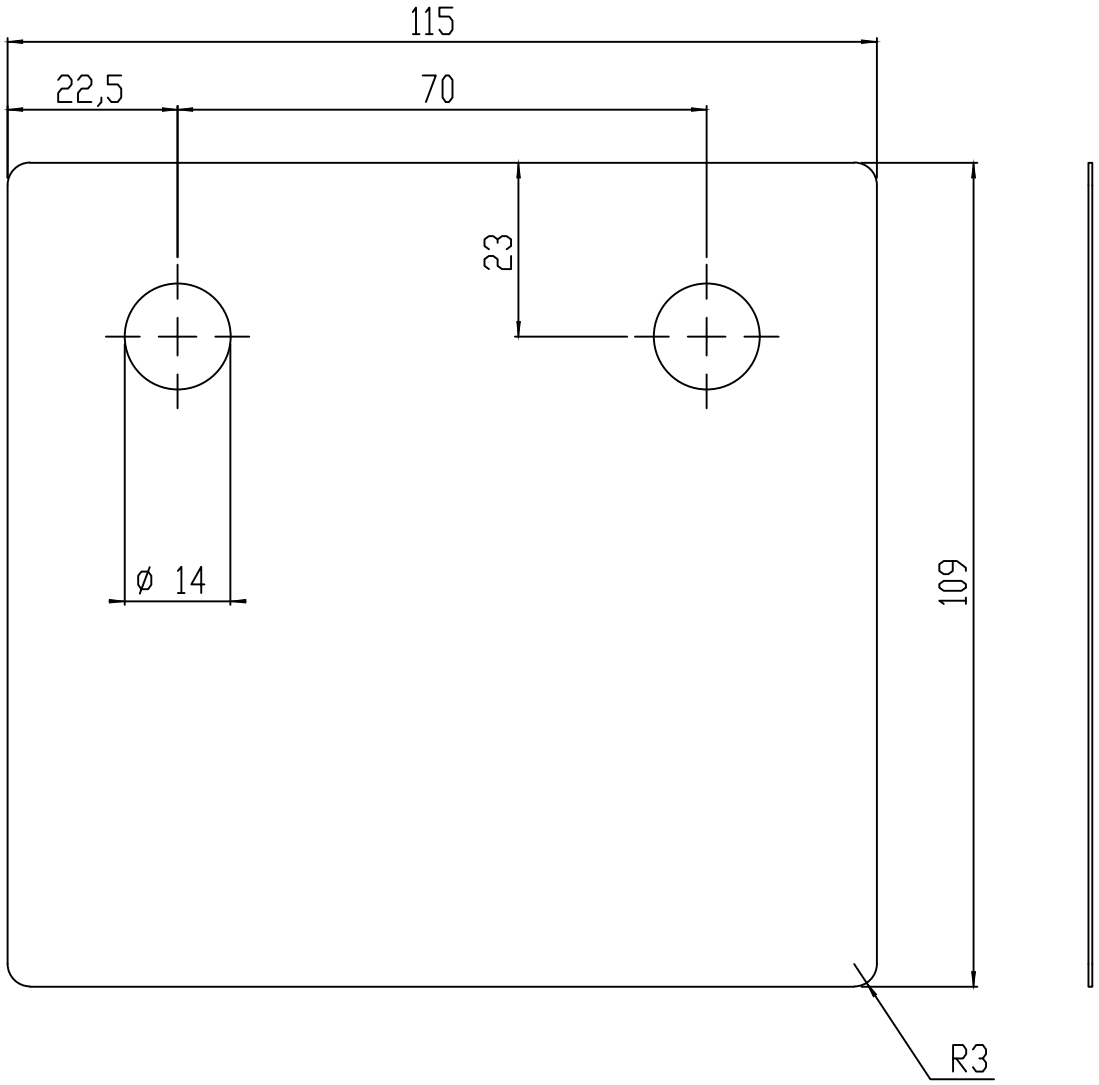


Materiaal: RVS 304 1 mm
Afwerking: Geen

ProRail	WIJZ:			
	REV.	WIJZIGINGEN	DATUM	PAR.

FIETSOVERKAPPING	DATUM:	26-01-2016
	GETEKEND:	M.V.D.GOOR
OMSCHRIJVING: Vulplaat ondertraverse	SCHAAL:	1:1
	FORMAAT:	A4
Tolerantie Klasse: ISO 2768-m Ruwheids Klasse:	WERKNR:	
	CONC/DEF:	-
MATEN IN MM (TENZIJ ANDERS VERMELD)	GEKONTR:	-
AMERIKAANSE PROJECTIE	TEKENINGNUMMER: 7141-409	BLAD: 1/1

ALLE RECHTEN VOORBEHOUDEN. VERMENIGVULDIGING OF OPENBAARMAKING, GEHEEL OF GEDEELTELIJK, IS NIET TOEGESTAAN ZONDER SCHRIFTELIJKE TOESTEMMING VAN DE AUTEURSRECHTHEBBENDE.

ALL RIGHTS ARE RESERVED. REPRODUCTION IN WHOLE OR IN PART IS PROHIBITED WITHOUT THE WRITTEN CONSENT OF THE COPYRIGHT OWNER.