

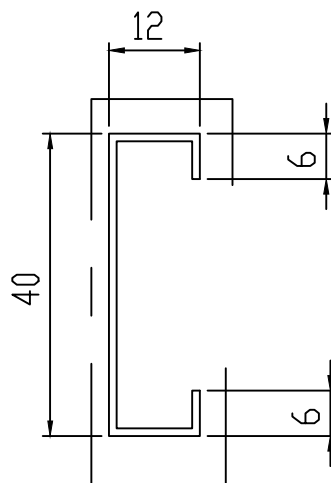
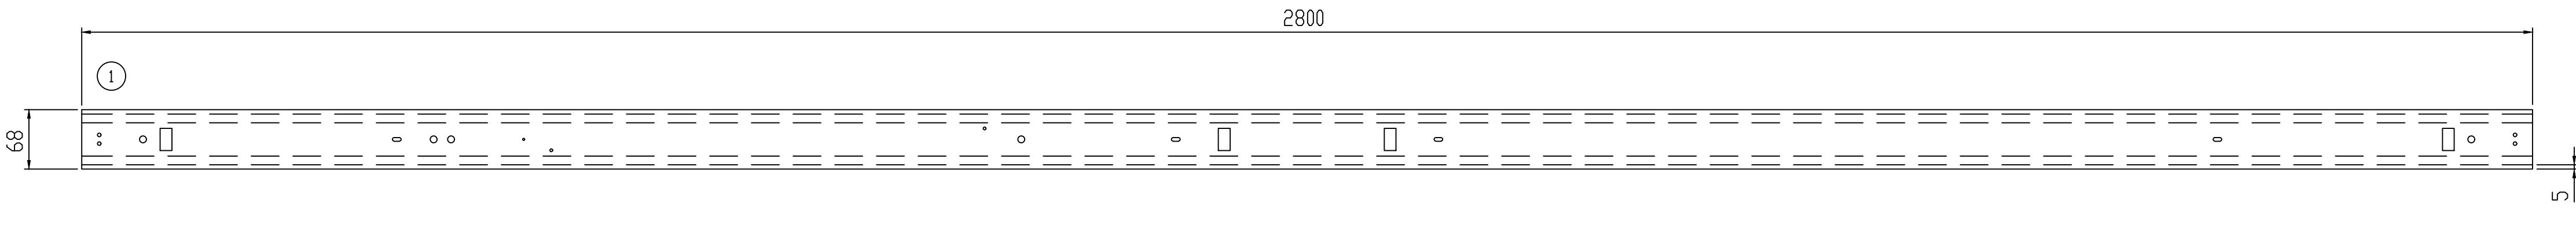
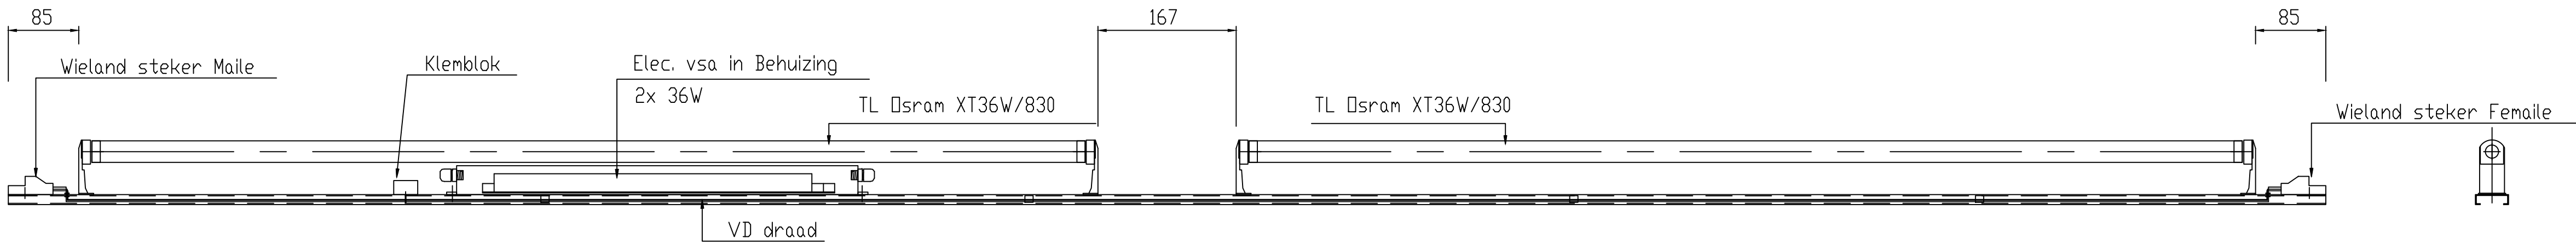


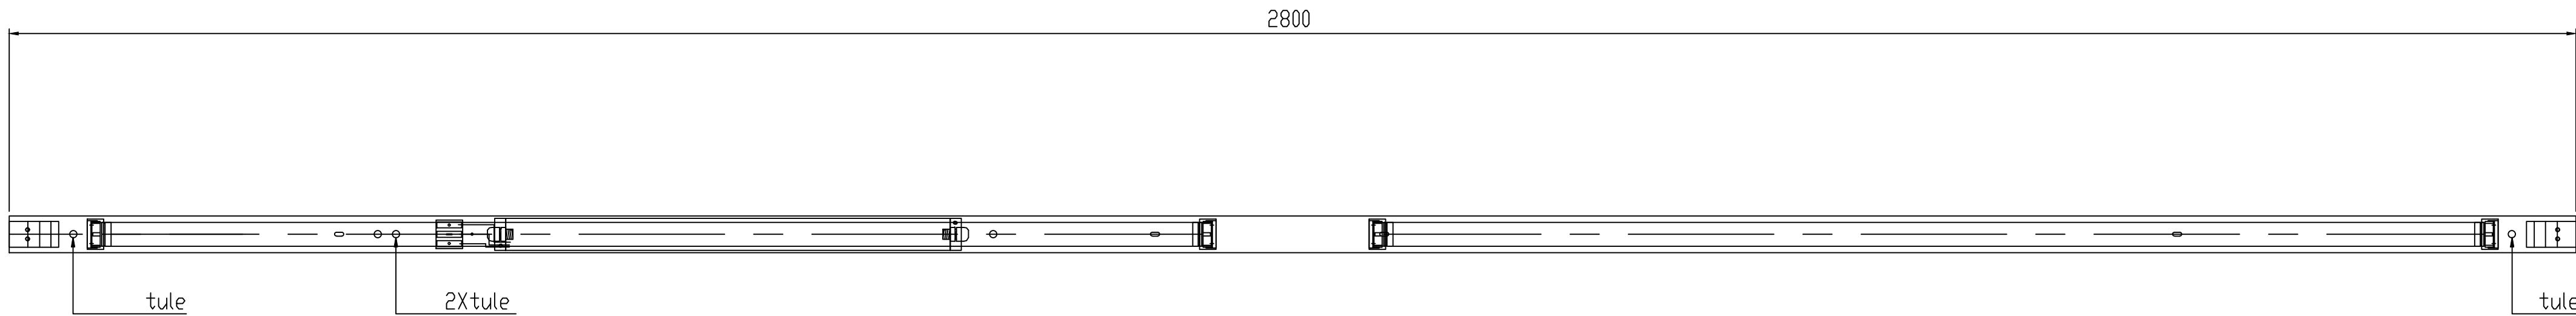

- | | | |
|---|----|-----|
| 3 POLIG KLEMMENBLOK MET AARDPEN | VM | 1 |
| EVSA 2X 36W IN KUNSTSTOF BEHUIZING | VM | 1 |
| LAMPHOUDER TL 101758 VS47520 | VM | 4 |
| FLUOR LAMP TL XT36W/830 D=26 L=1200 OSRAM | VM | 2 |
| BLINDKLINKNAGEL 4X8 BOLKAL-ST (D56) | VM | 2 |
| B200560408 | VM | 2 |
| INSTALLATIE DRAAD VD 2.5MM BRUIN | VM | 3 M |
| G6AL000032 | VM | 3 M |
| INSTALLATIE DRAAD VD 2.5MM BLAUW | VM | 3 M |
| G6AL000033 | VM | 3 M |
| INSTALLATIE DRAAD VD 2.5MM GROEN/GEEL | VM | 3 M |
| G6AL000034 | VM | 3 M |
| STEKER CHASSIS WIELAND 3 POLIG MAILE ZWART 33X15,6 | VM | 1 |
| STEKER CHASSIS WIELAND 3 POLIG FEMALE ZWART 33X15,6 | VM | 1 |

1 ST.PLAAT 3000x1500x1mm WIT 9010 W 1 2800 69

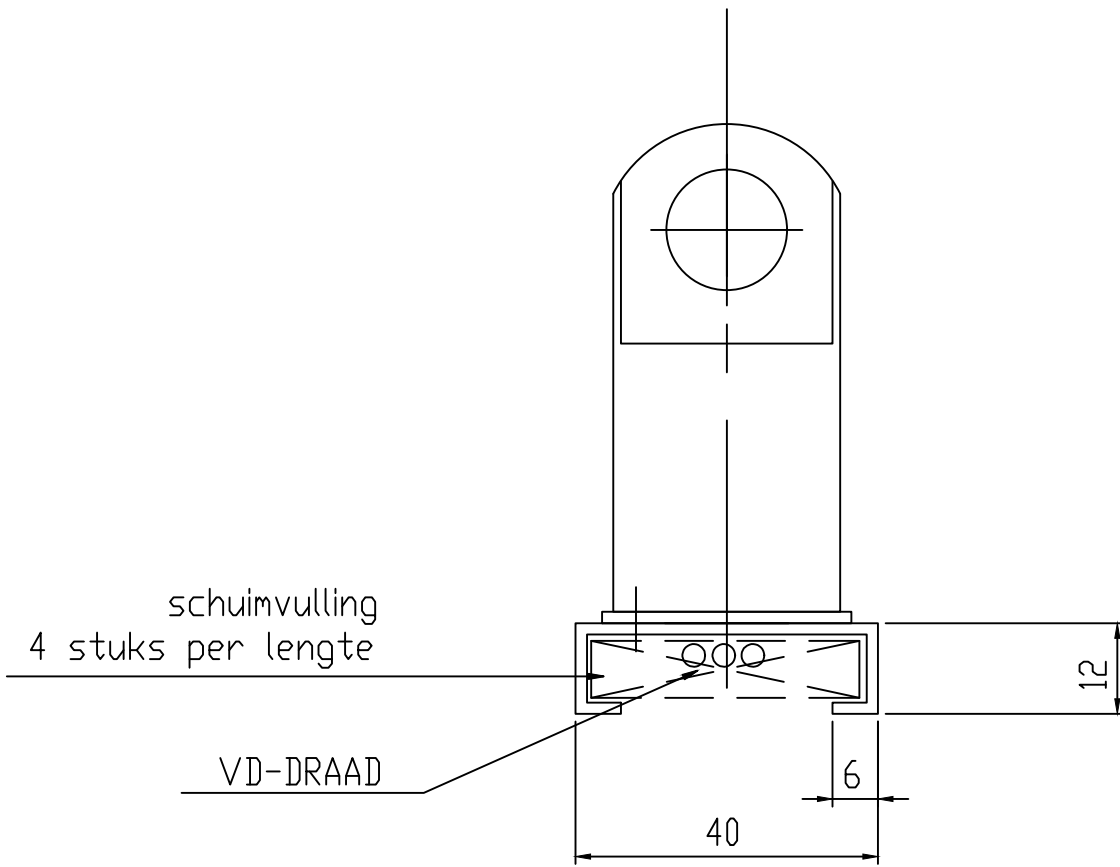

Doorsnede

		WJZ: A			DATUM	PAR.
		REV.	WJZGINGEN			
Maaiveld fietsparkeren				DATUM	14-10-2009	
OMSCHRIJVING: TL ARMATUUR 2X36W				GETEKEND	WHE	
				SCHAAL	1:5	
				FORMAAT	A1	
ProRail				Tolerantie Klasse: ISO 2768- Rowheids Klasse:	VERONR: -	
					CONC/DEF: -	
				MATEN IN MM	GEKONT: -	
 AMERIKAANSE PROJECTIE				TEKENINGNUMMER: 7141-410		
				BLAD: 1/1		
VERBODEN TOEGANG TOT DEZE TEKENING						
RECHT VOORBEREIDEN EN AFDRUKKEN IS VERBODEN						