
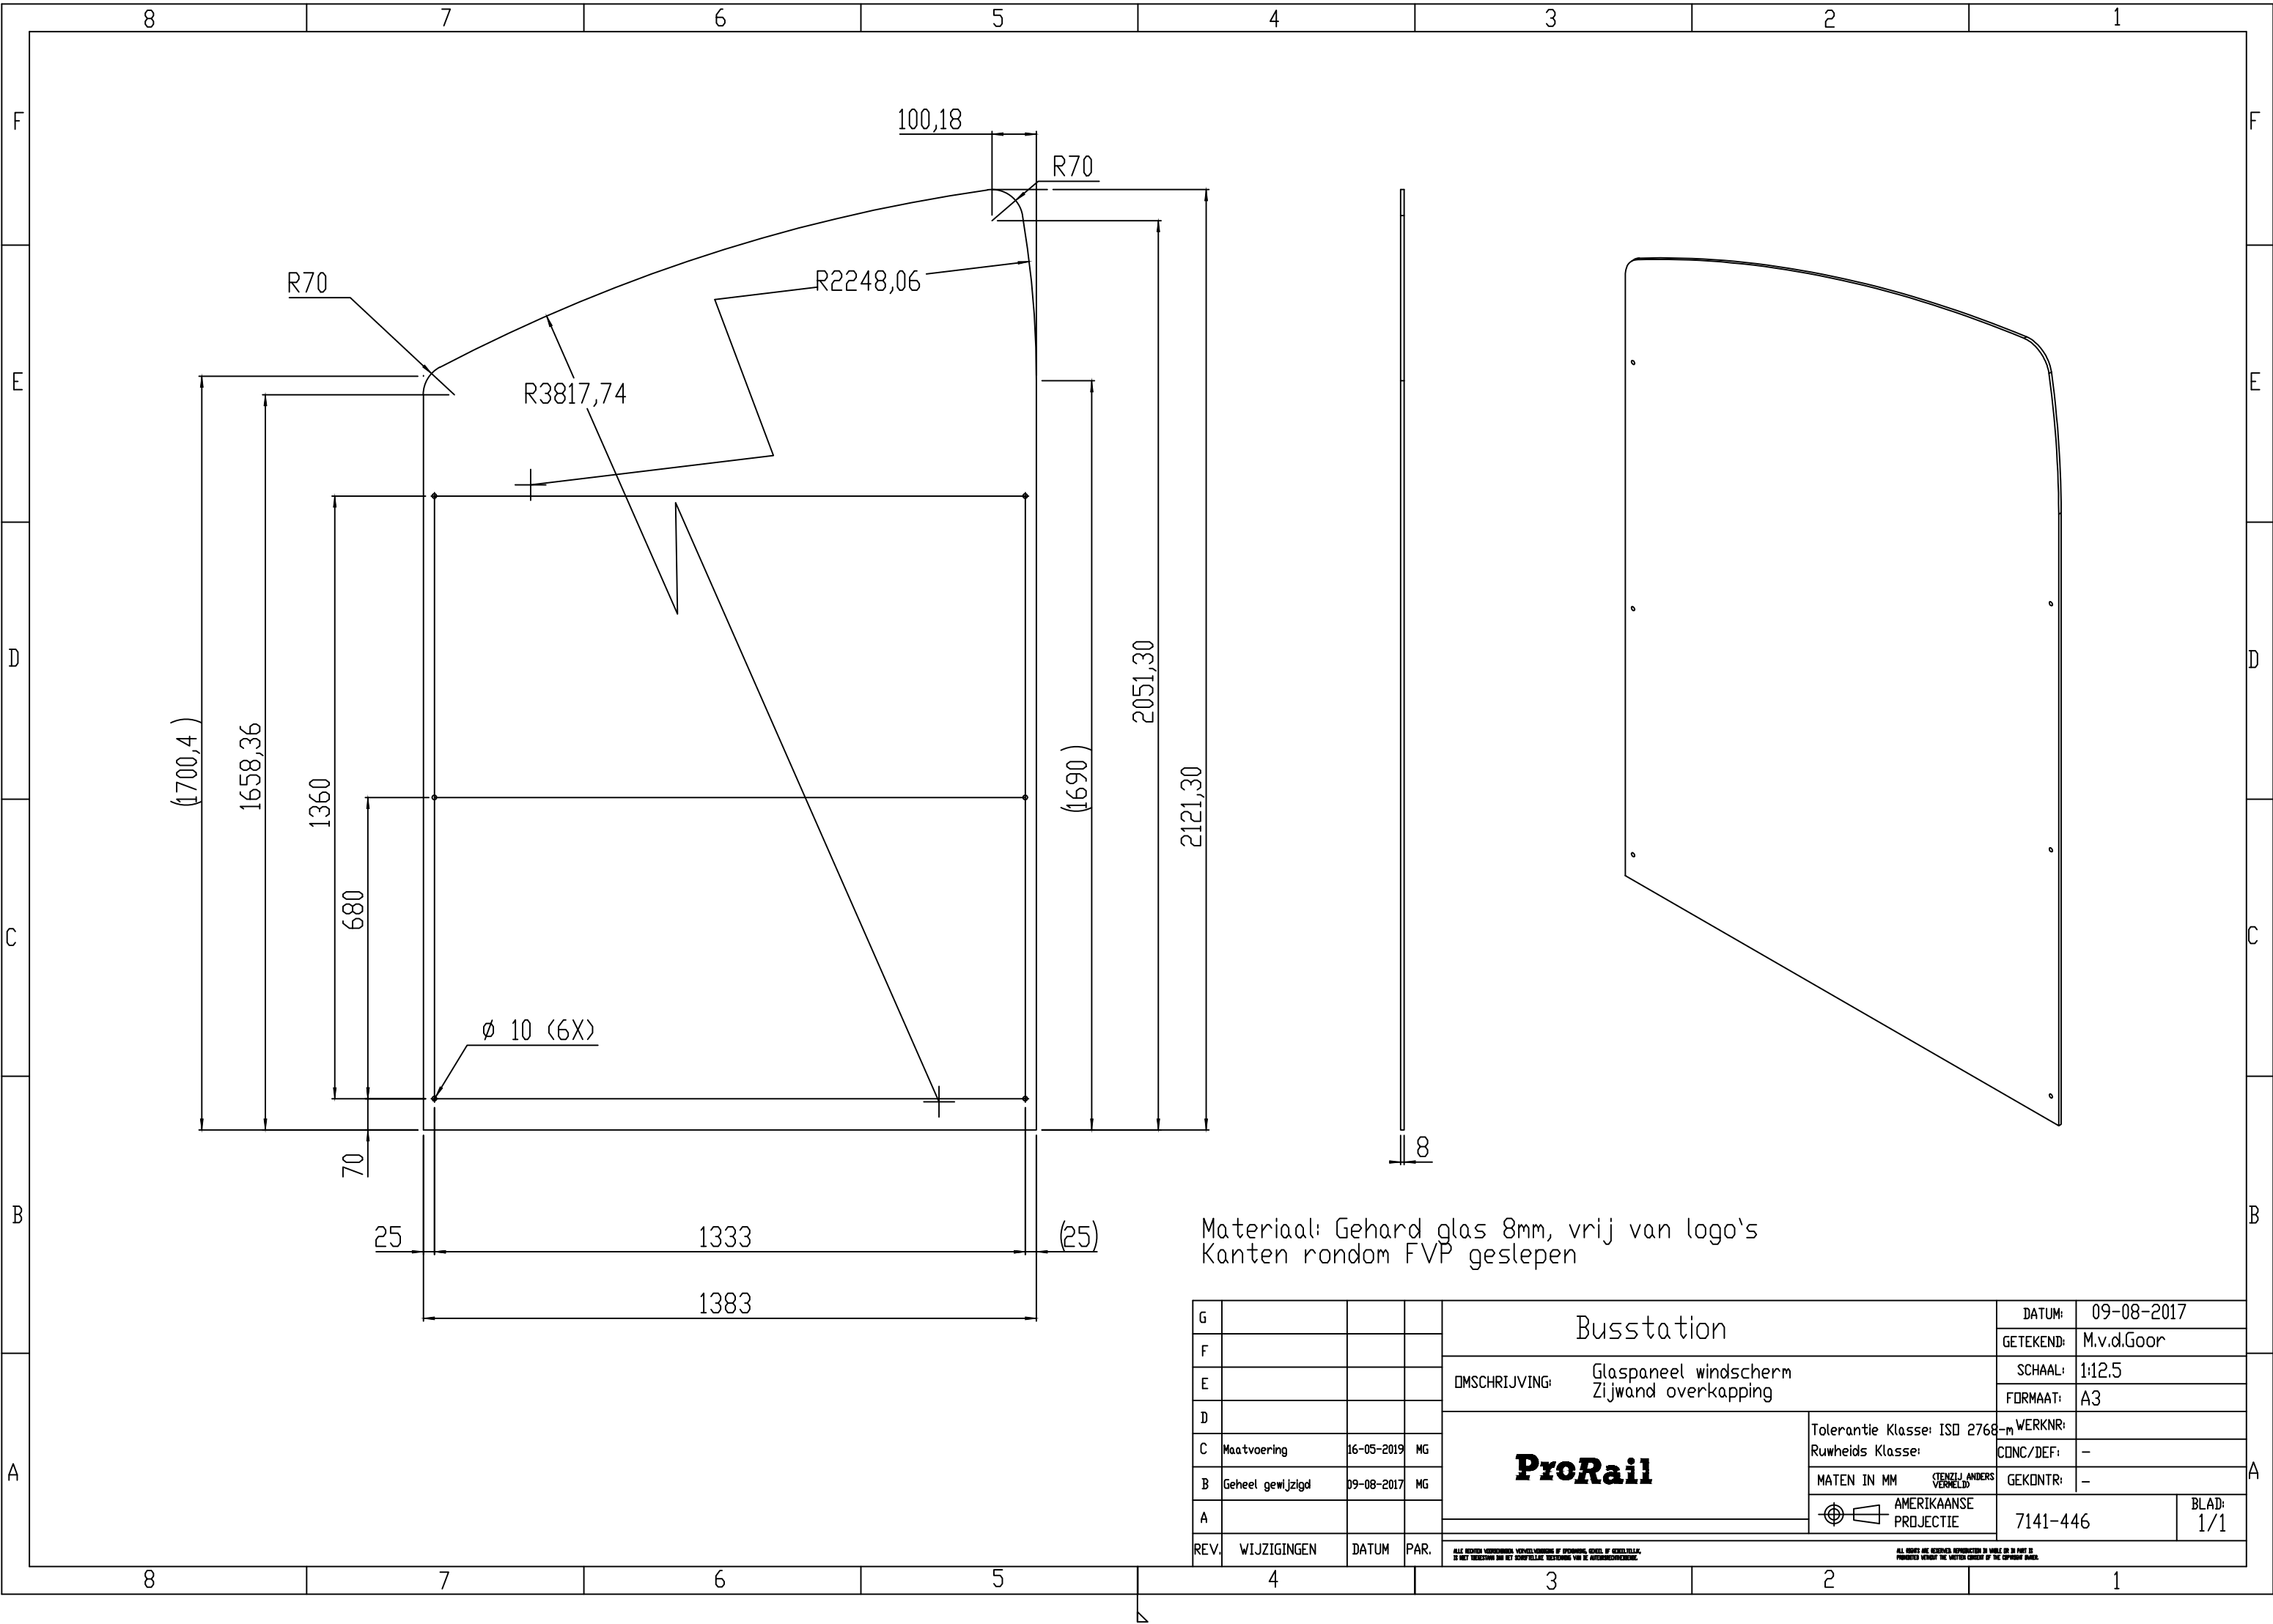


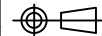

Materiaal: Gehard glas 8mm, vrij van logo's
Kanten rondom FVP geslepen

G				Busstation			DATUM:		09-08-2017				
F							GETEKEND:		M.v.d.Goor				
E				OMSCHRIJVING: Glaspaneel windscherm Zijwand overkapping			SCHAAL:		1:12,5				
D							FORMAAT:		A3				
C	Maatvoering	16-05-2019	MG	ProRail			Tolerantie Klasse: ISO 2768-m		WERKNR:				
B	Geheel gewijzigd	09-08-2017	MG				Ruwheids Klasse:		CONC/DEF:		-		
A							MATEN IN MM		STENZIJ ANDERS VERMELD		GEKONTR:		-
									AMERIKAANSE PROJECTIE		7141-446		BLAD: 1/1
REV.	WIJZIGINGEN	DATUM	PAR.	ALLE RECHTEN VOORBEHouden. VERBODEN OM AFBIJLEN, KOPIËN OF VERVEELVAKKEN. DE NIET VERBODEN OM HET SCHRIJFTELIJKE BESTAND VAN DE AUTEURSRECHTEN.							ALLE RECHTEN ARE RESERVED. REPRODUCTION IS PROHIBITED IN WHOLE OR IN PART IS PROHIBITED WITHOUT THE WRITTEN CONSENT OF THE COPYRIGHT OWNER.		

ALL DIMENSIONS AND TOLERANCES ARE GIVEN IN MILLIMETERS UNLESS OTHERWISE SPECIFIED.

ALL DIMENSIONS AND TOLERANCES ARE GIVEN IN MILLIMETERS UNLESS OTHERWISE SPECIFIED.