
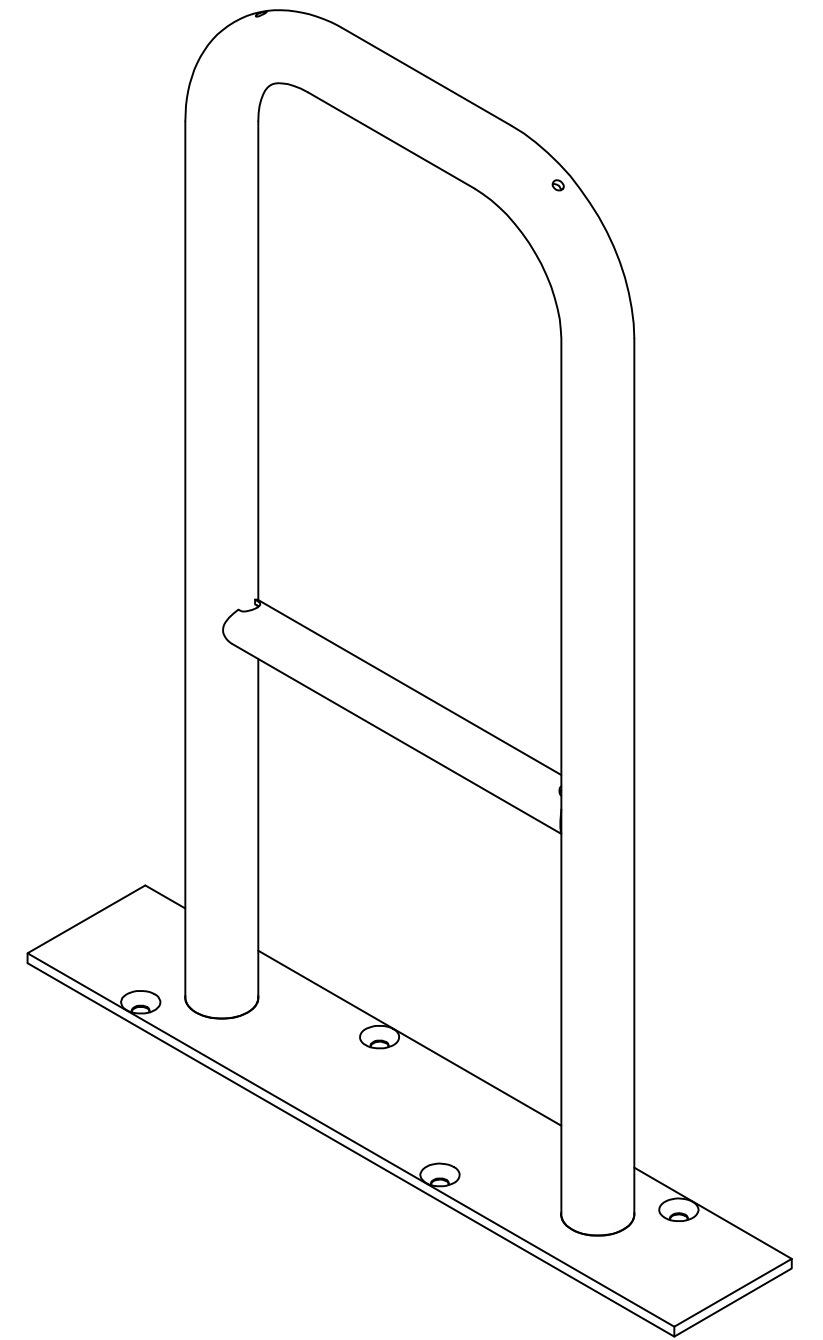
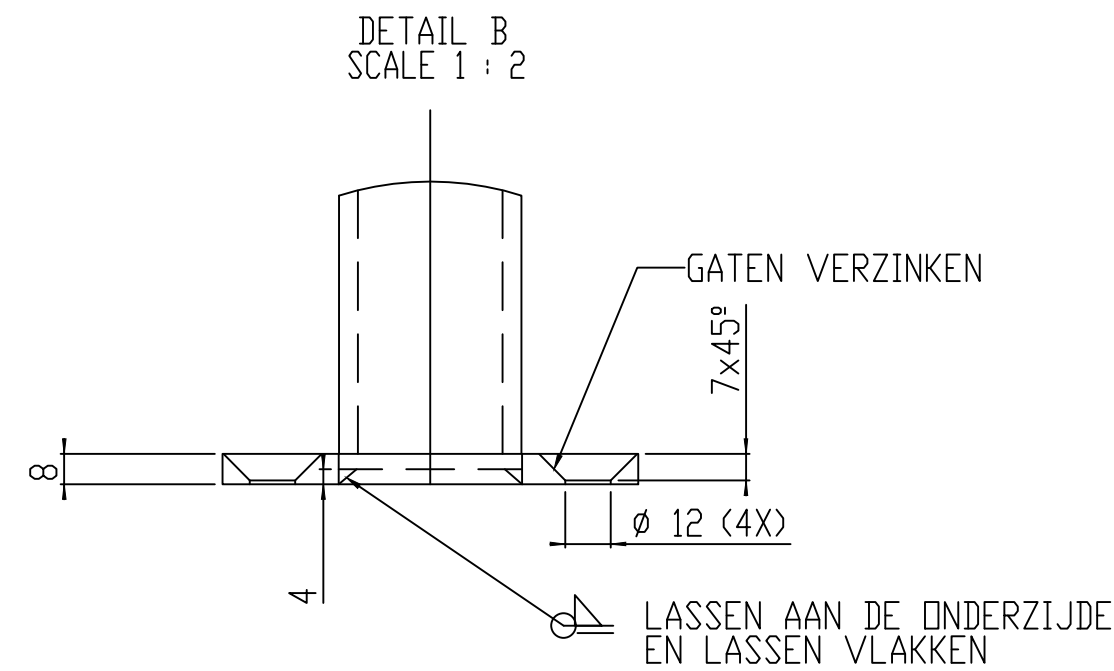
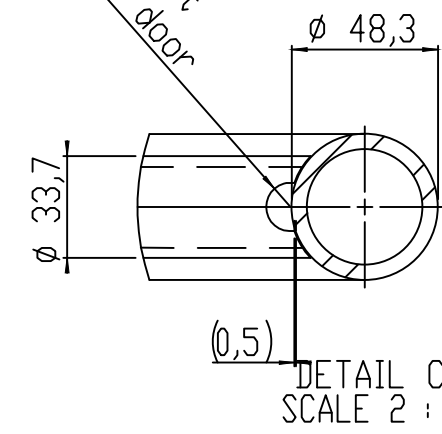
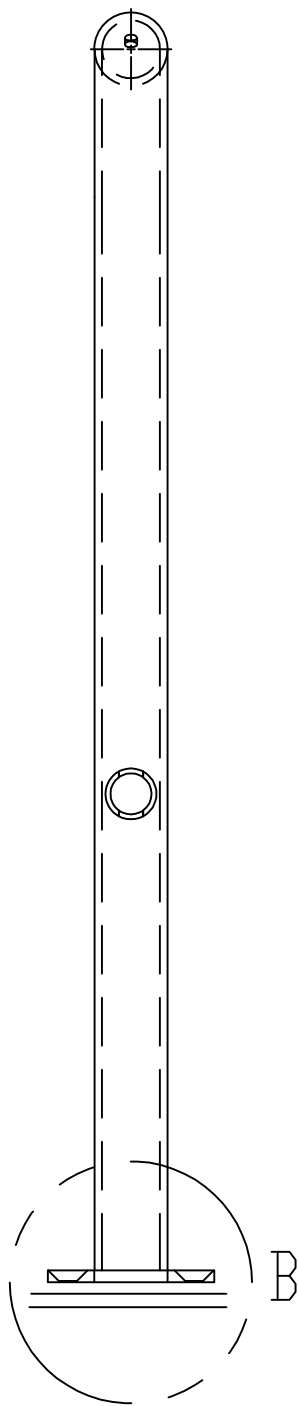


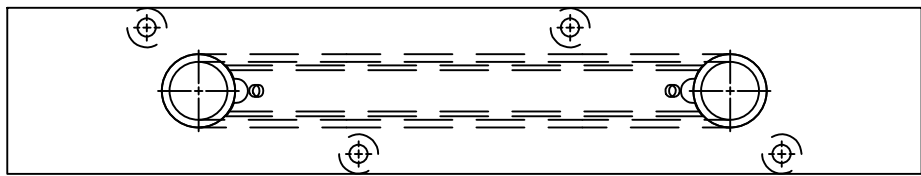

ZICHTZIJDE: Rondom, behalve _____

		WIJZ: C	AFWERKING	29-05-2015	MG
		REV.	WIJZIGINGEN	DATUM	PAR.
Maaiveld fietsparkeren				DATUM:	5-6-2012
				GETEKEND:	KSL
OMSCHRIJVING:	Brommer beugel			SCHAAL:	1:5
				FORMAAT:	A2
		Tolerantie Klasse: ISO 2768-m		WERKNR:	-
		Ruwheds Klasse:		CONC/DEF:	-
		MATEN IN MM		GEKONTR:	-
				(STENZ) ANDERS VERBOD AMERIKAANSE PROJECTIE	
Jan Hilgersweg 6-8 5657ES Eindhoven Tel:040-2561911		TEKENINGNUMMER:		7141-490	BLAD: 1/1
ALLE ANDERE VERANDERINGEN ZIJN VAN TOEWIJZING EN BEHOORLIJKE. 