


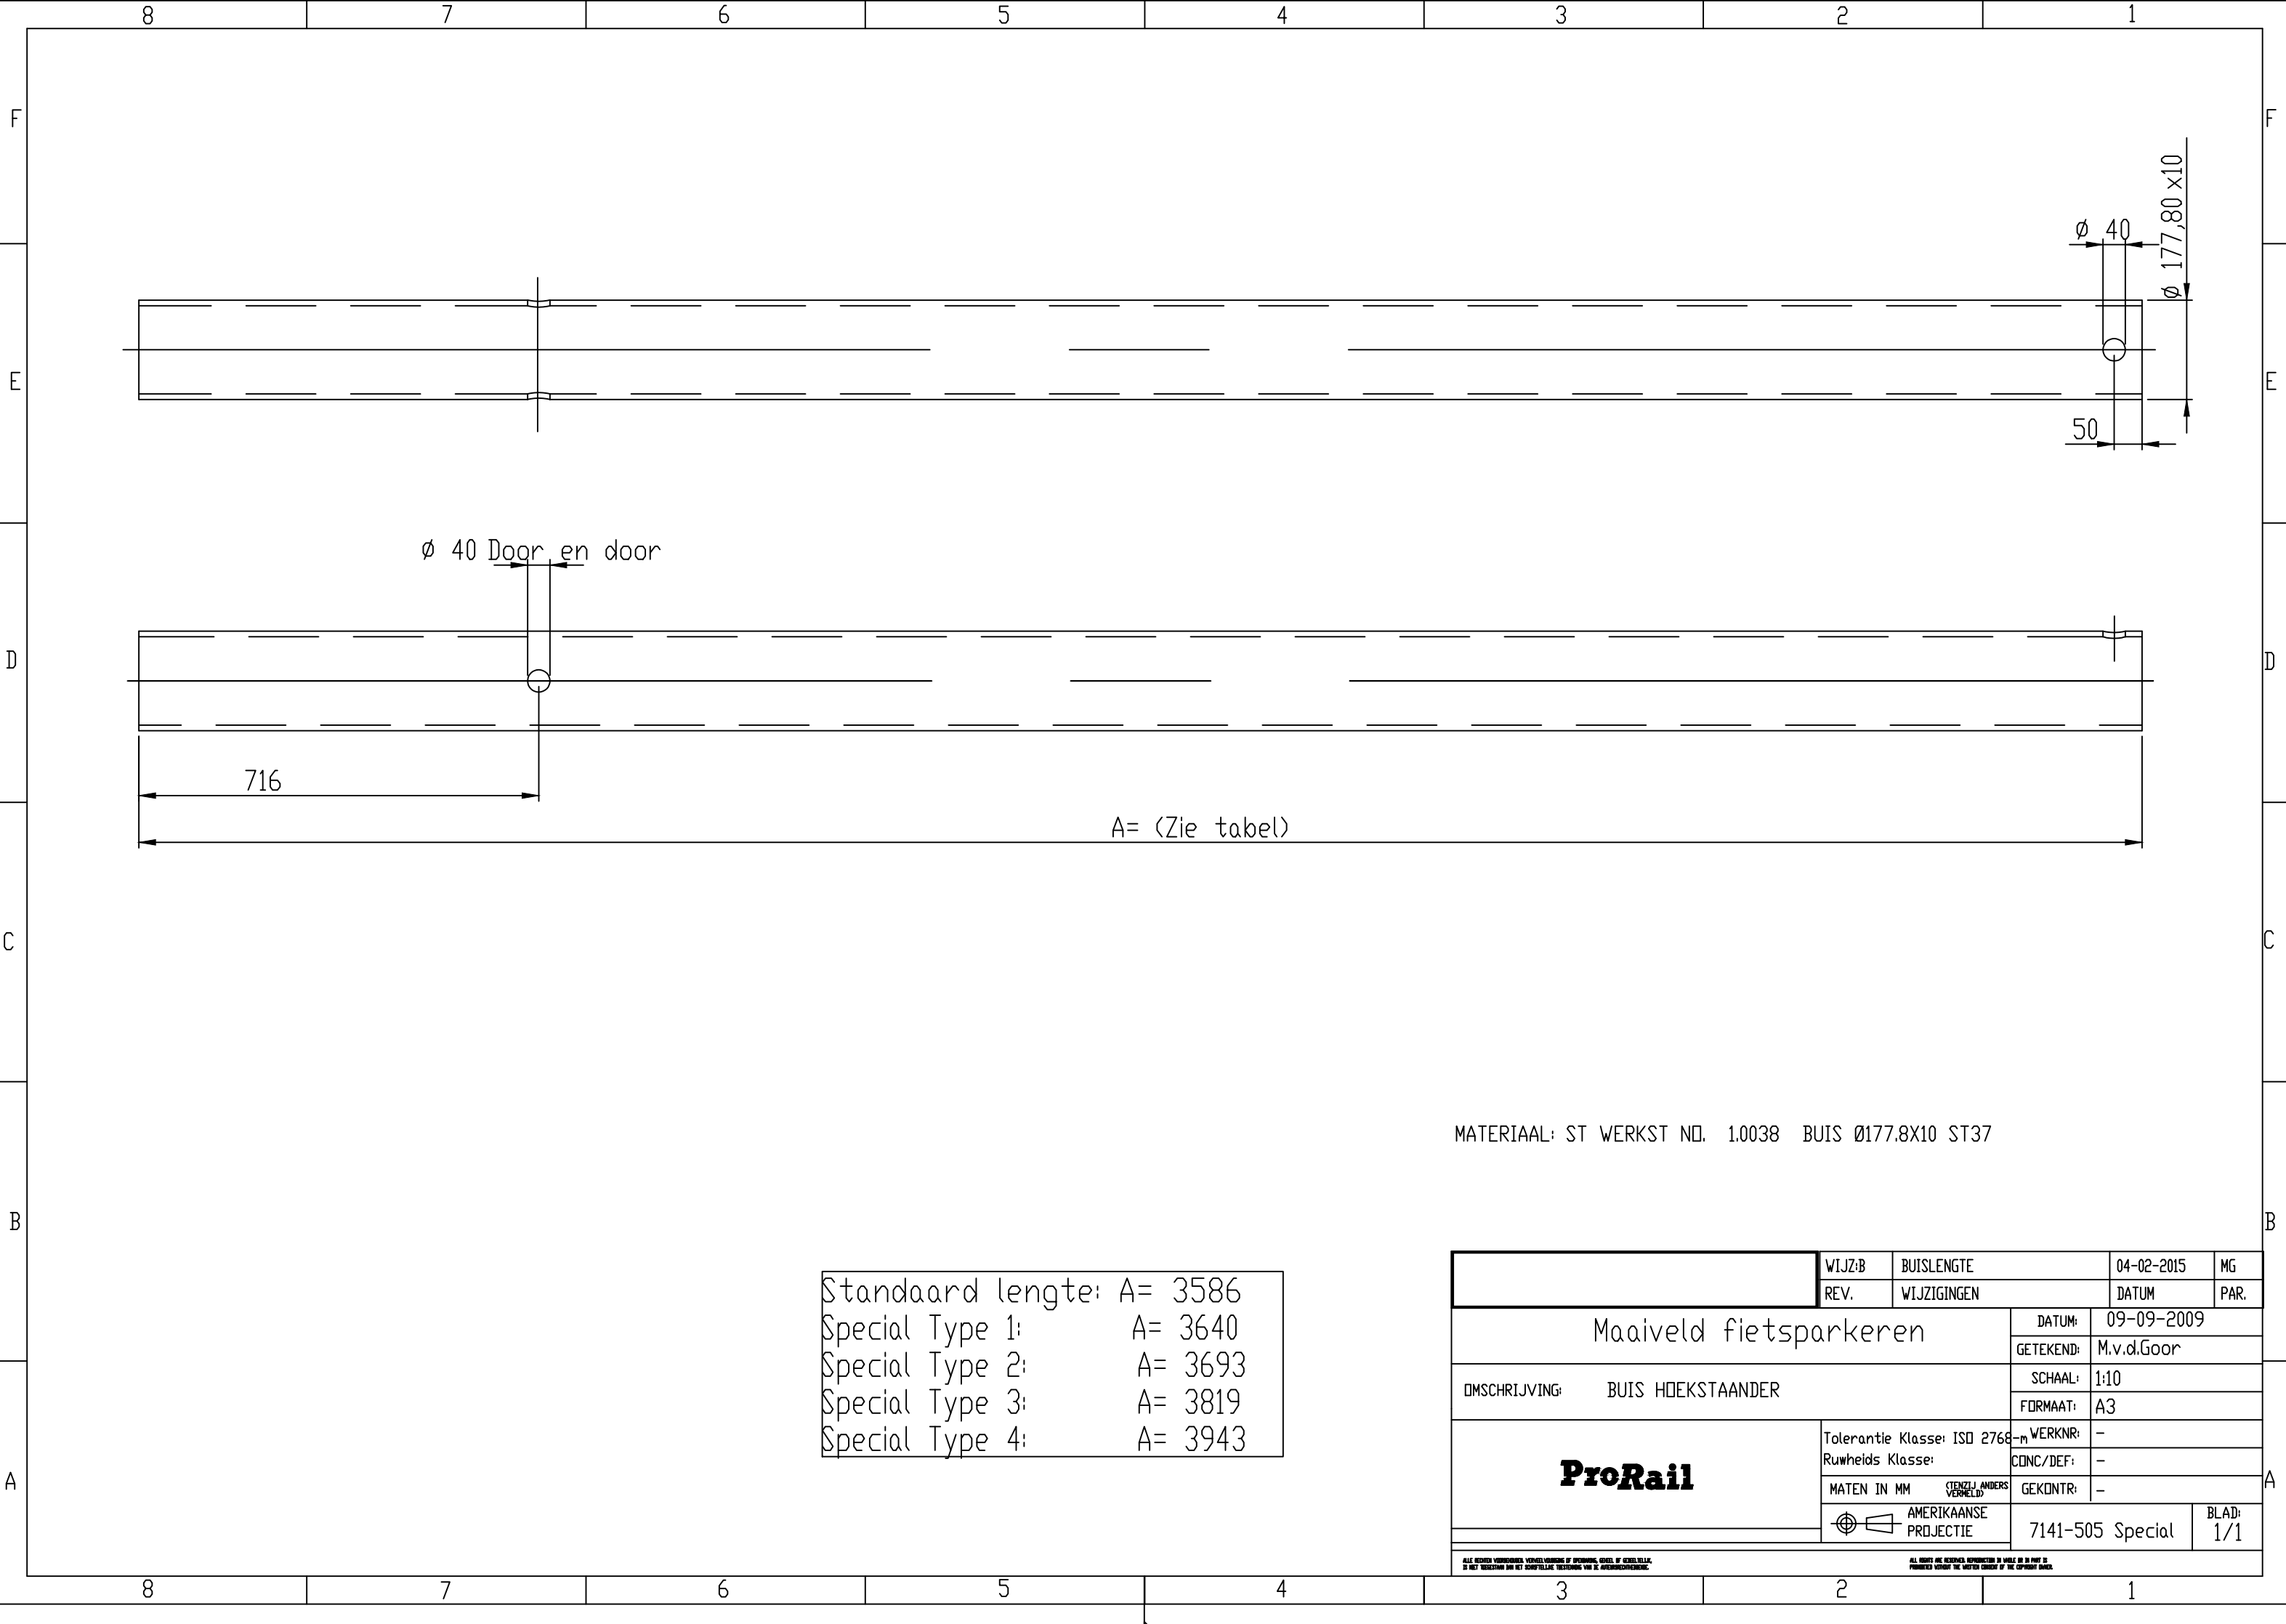

MATERIAAL: ST WERKST NO. 1.0038 BUIS Ø177.8X10 ST37

Standaard lengte:	A= 3586
Special Type 1:	A= 3640
Special Type 2:	A= 3693
Special Type 3:	A= 3819
Special Type 4:	A= 3943

		WIJZ:B	BUISLENGTE		04-02-2015		MG
		REV.	WIJZIGINGEN		DATUM		PAR.
Maaiveld fietsparkeren					DATUM:	09-09-2009	
					GETEKEND:	M.v.d.Goor	
OMSCHRIJVING: BUIS HOEKSTAANDER					SCHAAL:	1:10	
					FORMAAT:	A3	
ProRail		Tolerantie Klasse: ISO 2768-m			WERKNR:	-	
		Ruwheds Klasse:			CONC/DEF:	-	
		MATEN IN MM (TENZIJ ANDERS VERMELD)			GEKONTR:	-	
		 AMERIKAANSE PROJECTIE			7141-505 Special		BLAD: 1/1
ALLE RECHTEN VOORBEHOUDEN. VERVOLGVERBOD VAN OPNAME, GEEFEL OF KOPIEERELIJK, IS NIET TOEGestaan BINNEN HET KOPERTIELLIEKE RECHTSTREK VAN DE AuteursRECHTENVERBOD.							
ALL RIGHTS ARE RESERVED. REPRODUCTION IN WHOLE OR IN PART IS PROHIBITED WITHOUT THE WRITTEN CONSENT OF THE COPYRIGHT OWNER.							