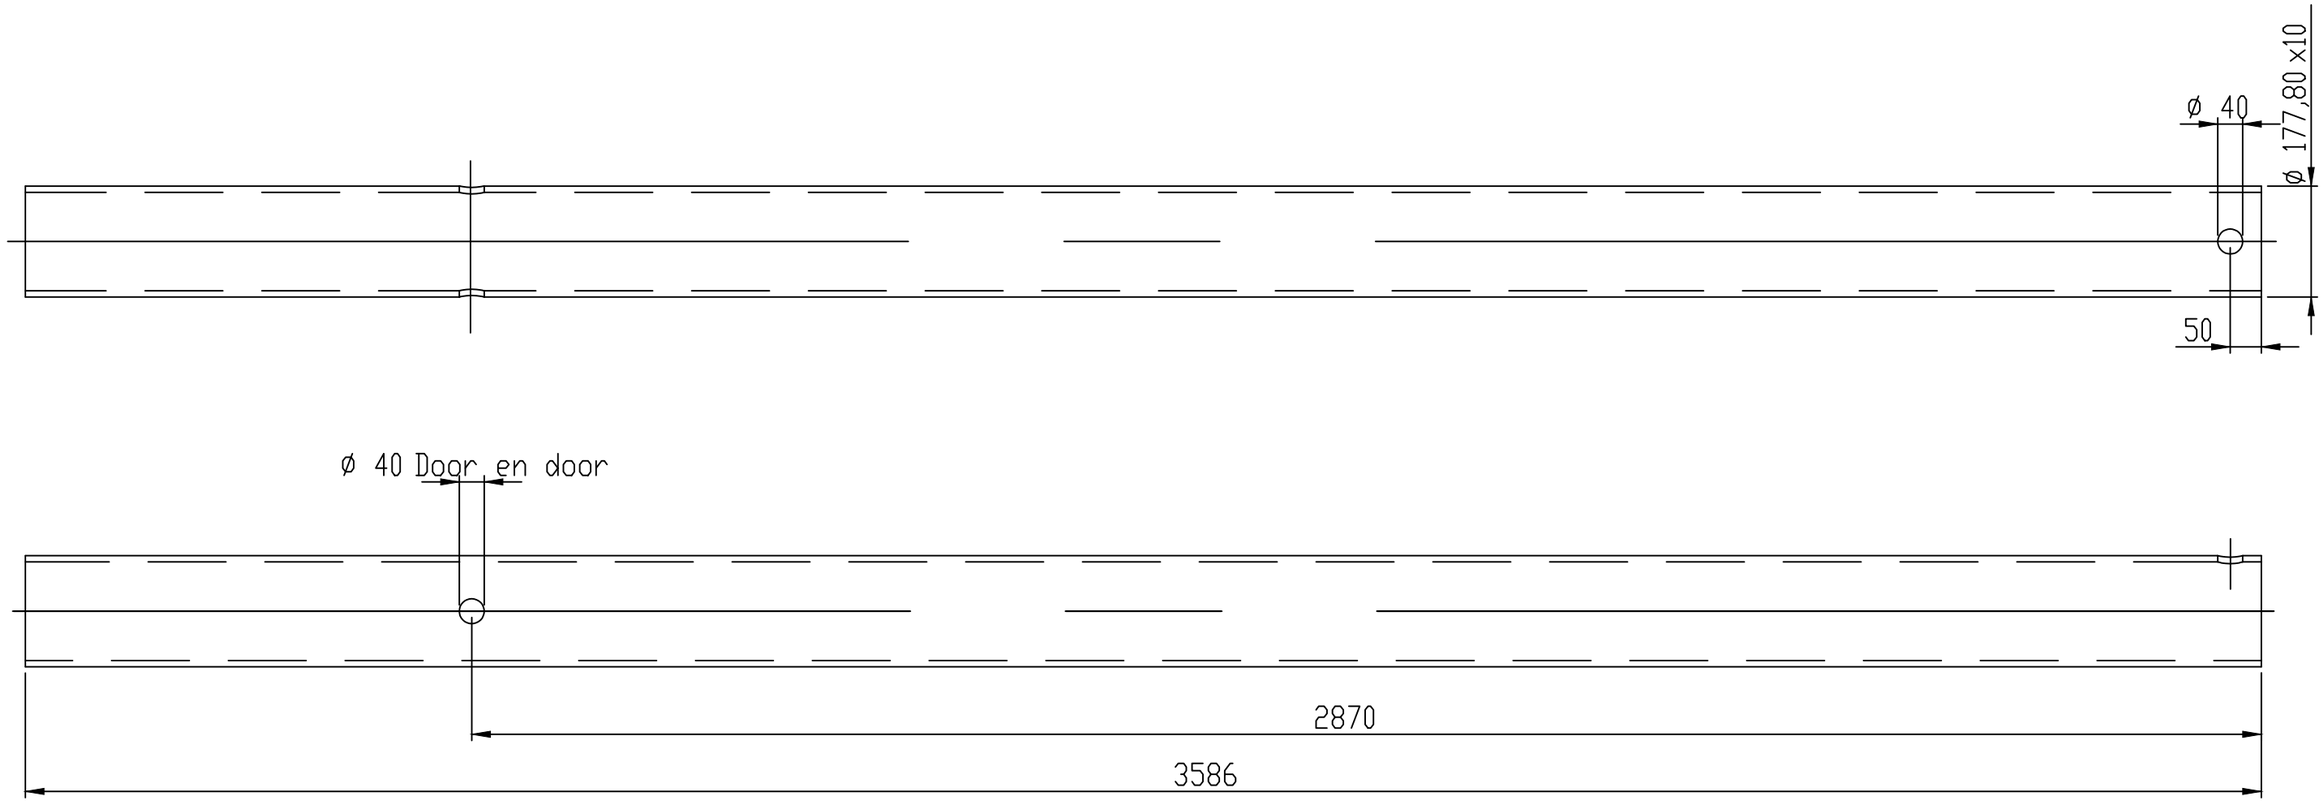


MATERIAAL: ST WERKST NO. 1.0038 BUIS Ø177.8X10 ST37

	WIJZ:B	BUISLENGTE	04-02-2015	MG
	REV.	WIJZIGINGEN	DATUM	PAR.

Maaiveld fietsparkeren	DATUM:	09-09-2009
	GETEKEND:	M.v.d.Goor
OMSCHRIJVING: BUIS HOEKSTAANDER	SCHAAL:	1:10
	FORMAAT:	A3
ProRail	WERKNR:	-
Tolerantie Klasse: ISO 2768-m Ruwheids Klasse:	CONC/DEF:	-
MATEN IN MM (TENZIJ ANDERS VERMELD)	GEKONTR:	-
AMERIKAANSE PROJECTIE	7141-505	BLAD: 1/1

ALLE RECHTEN VOORBEHOUDEN. VERMELVOUDIGING OF OPENBAARMAKING, GEHEEL OF GEDEELTELIJK, IS NIET TOEGESTAAN ZONDER SCHRIFTELIJKE TOESTEMMING VAN DE AANSPRAKELIJKHEIDSHEER.

ALL RIGHTS ARE RESERVED. REPRODUCTION IN WHOLE OR IN PART IS PROHIBITED WITHOUT THE WRITTEN CONSENT OF THE COPYRIGHT OWNER.