




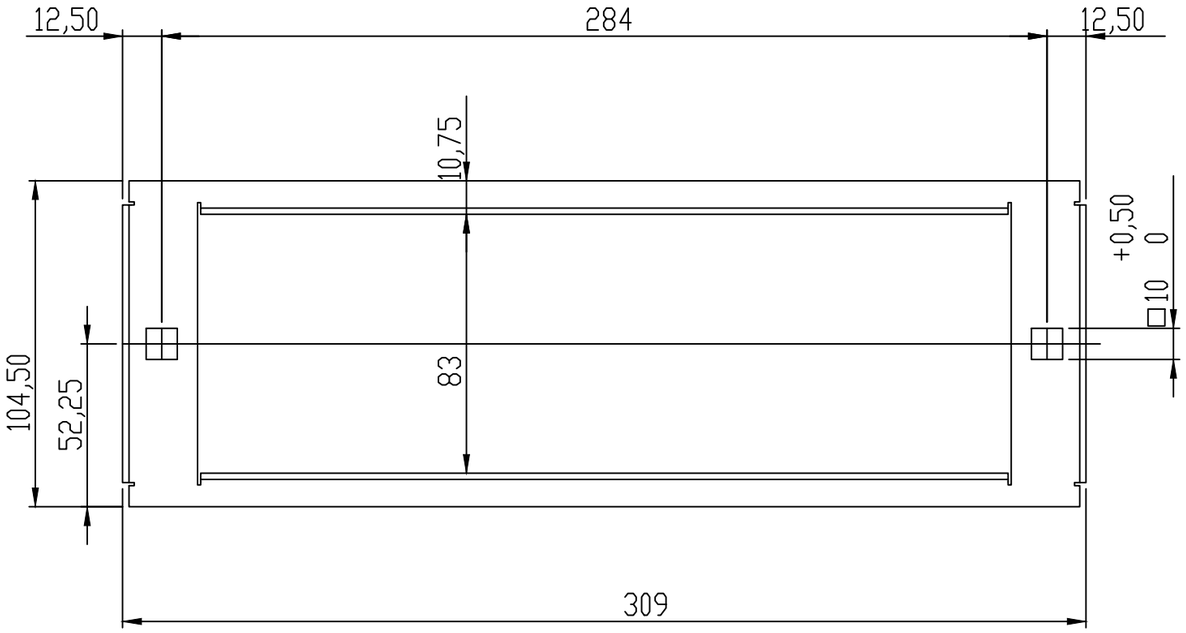

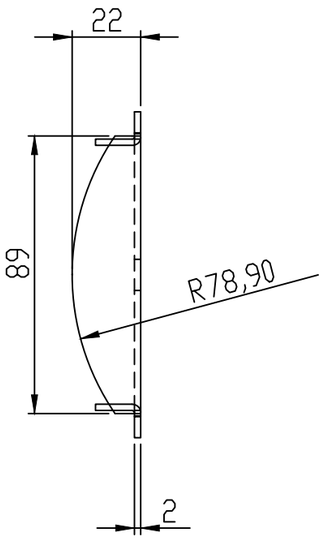

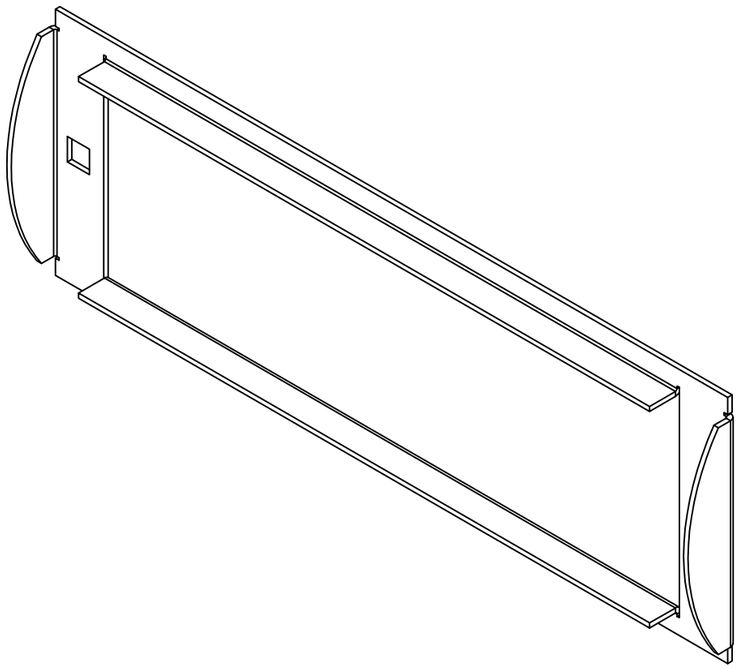

MATERIAAL: PLAATSTAAL 2MM WERKSTOF NR. 1.0038

	WIJZ: A	MATEN AANGEPAST	04-05-2010	MG
	REV.	WIJZIGINGEN	DATUM	PAR.

Maaiveld fietsparkeren	DATUM:	09-09-2009
	GETEKEND:	M.v.d.Goor
OMSCHRIJVING: RAAM T.B.V LUIKJE VERHOOGDE STAANDER	SCHAAL:	1:2
	FORMAAT:	A3
ProRail	WERKNR:	–
Tolerantie Klasse: ISO 2768-m Ruwheids Klasse:	CONC/DEF:	–
MATEN IN MM (TENZIJ ANDERS VERMELD)	GEKONTR:	–
AMERIKAANSE PROJECTIE	7141-508	BLAD: 1/1

ALLE RECHTEN VOORBEHOUDEN. VERVEELVOUDIGING OF OPENBAARMAKING, GEHEEL OF GEDEELTELIJK, IS NIET TOEGESTAAN ZONDER SCHRIFTELIJKE TOESTEMMING VAN DE AUTEURSRECHTHEBBENDE.

ALL RIGHTS ARE RESERVED. REPRODUCTION IN WHOLE OR IN PART IS PROHIBITED WITHOUT THE WRITTEN CONSENT OF THE COPYRIGHT OWNER.